


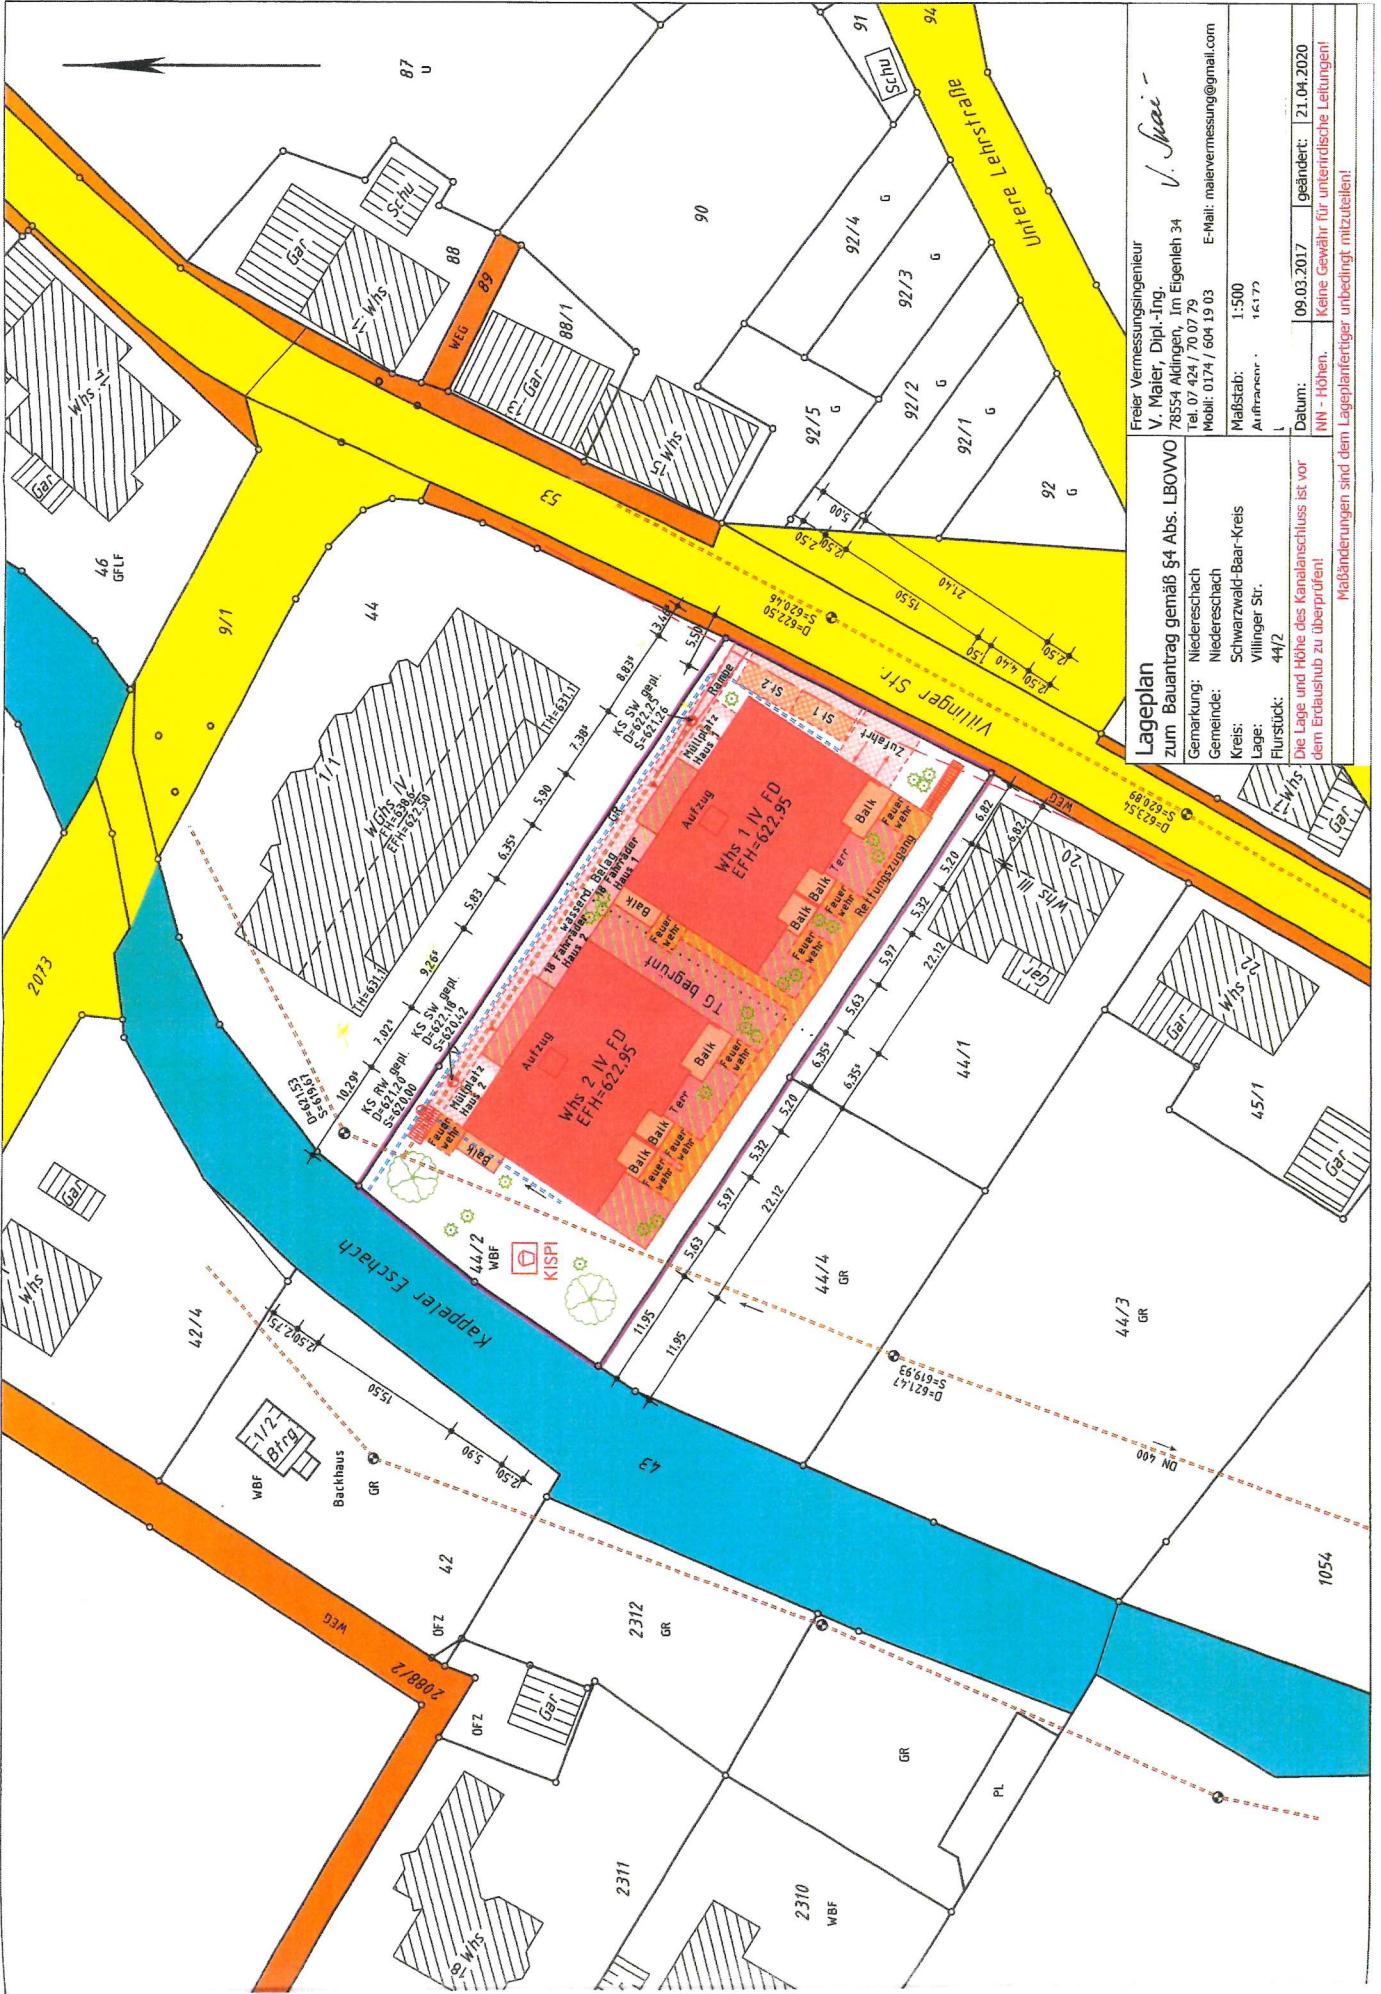

Lageplan
zum Bauantrag gemäß §4 Abs. LBOVVO

Freier Vermessungsingenieur
V. Maier, Dipl.-Ing.
78554 Ailingen, im Eigenleh 34
Tel. 07 424 / 70 07 79
Mobil: 0174 / 604 19 03
E-Mail: maiervermessung@gmail.com

Gemarkung: Niederschbach
Gemeinde: Niederschbach
Kreis: Schwarzwald-Baar-Kreis
Lage: Villingen Str.
Flurstück: 44/2

Datum: 09.03.2017
geändert: 21.04.2020
Keine Gewähr für unrichtige Leitungen!
NW - Höhen.
Maßstab: 1:500
Auftragsnr.: 16177

Die Lage und Höhe des Kanalschlusses ist vor dem Erdaushub zu überprüfen!
Maßänderungen sind dem Lageplanfertiger unbedingzt mitzuteilen!