


Landkreis : Kottweil
 Gemeinde : Niereschach
 Gemarkung : Fischbach

Lageplan - zeichnerischer Teil

zum Bauantrag - (§ 4 LBOVVO)
Maßstab 1:500

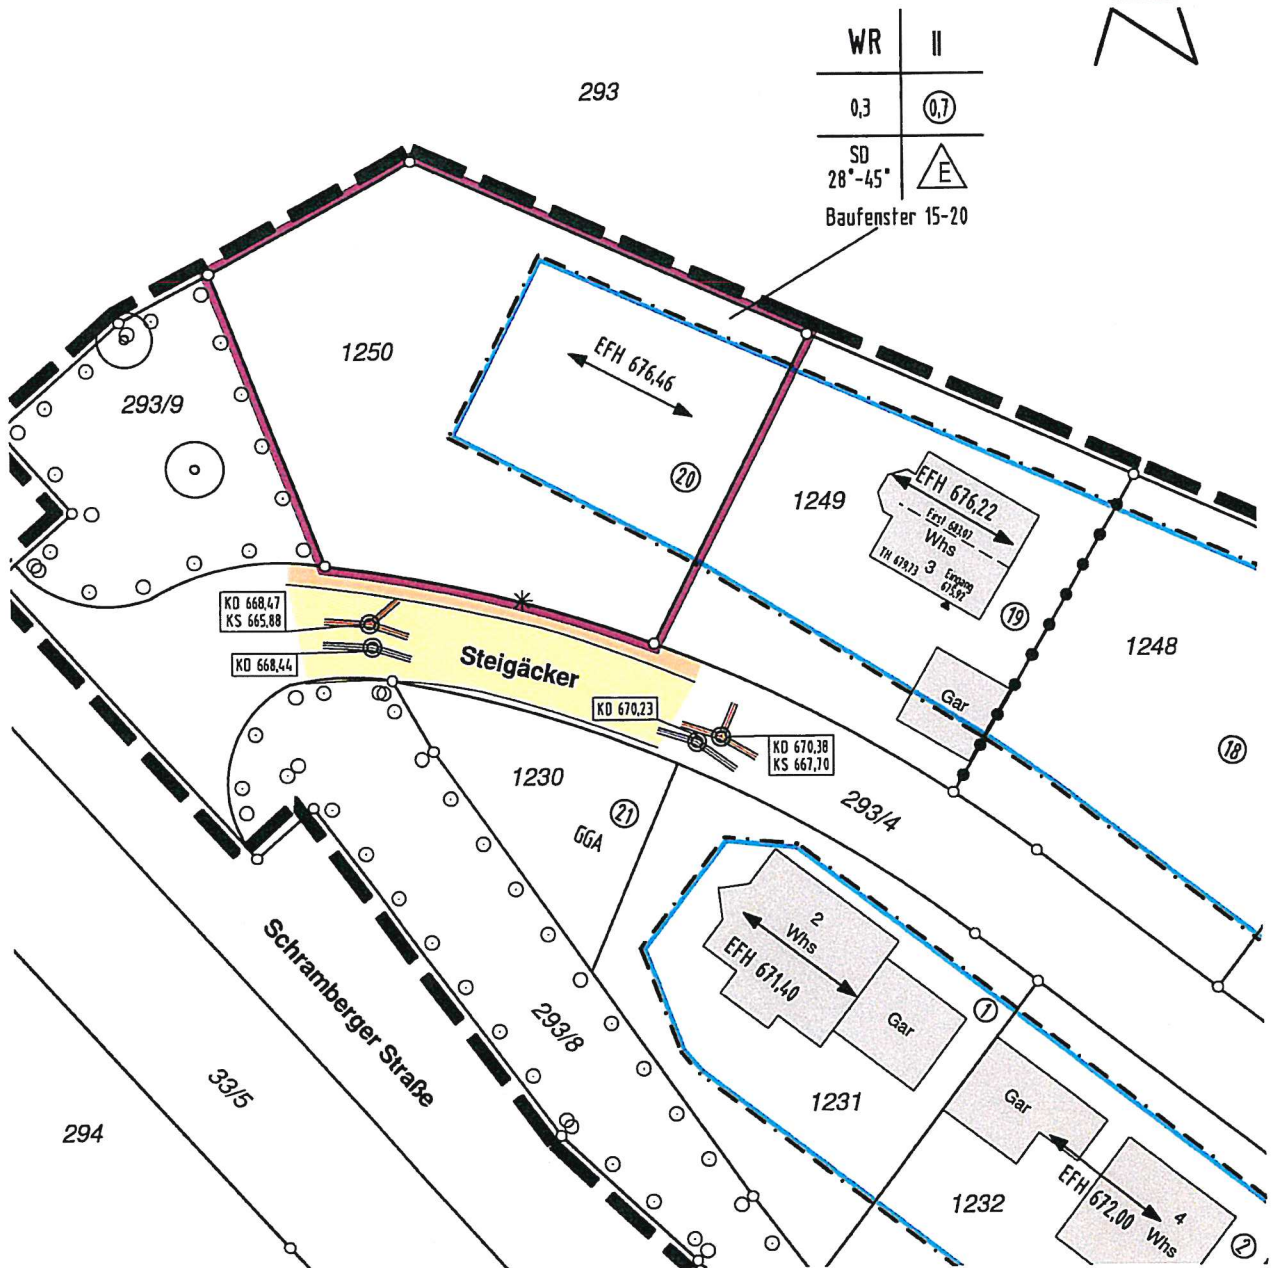

Die Darstellung der Geländeschnitte erfolgt in den Architektenplänen

Für den Höhenanschluss wurde die
 DFHBF- Datenbank für Baden-
 Württemberg verwendet (NHN)

Keine Haftung für unterirdische Leitungen

Gefertigt: Zimmern o.R., den 26.05.2020

ING.- & VERMESSUNGSBÜRO
Thomas Rottmann Dipl. Ing. (FH)
 Öffentlich bestellter Vermessungsingenieur
 Alte Flözlinger Straße 4, 78658 Zimmern o.R.
 Tel. 0741/174895-0 Fax 0741/174895-29

Die Übereinstimmung des zeichnerischen Teils mit dem
 Auszug aus dem Liegenschaftskataster wird bestätigt.
 Abweichungen gegenüber dem Grundbuch sind möglich.