


Landkreis : Schwarzwald-Baar-Kreis
 Gemeinde : Nierereschach
 Gemarkung : Kappel

Lageplan - zeichnerischer Teil

zum Bauantrag - (§ 4 LBOVVO)
Maßstab 1:500

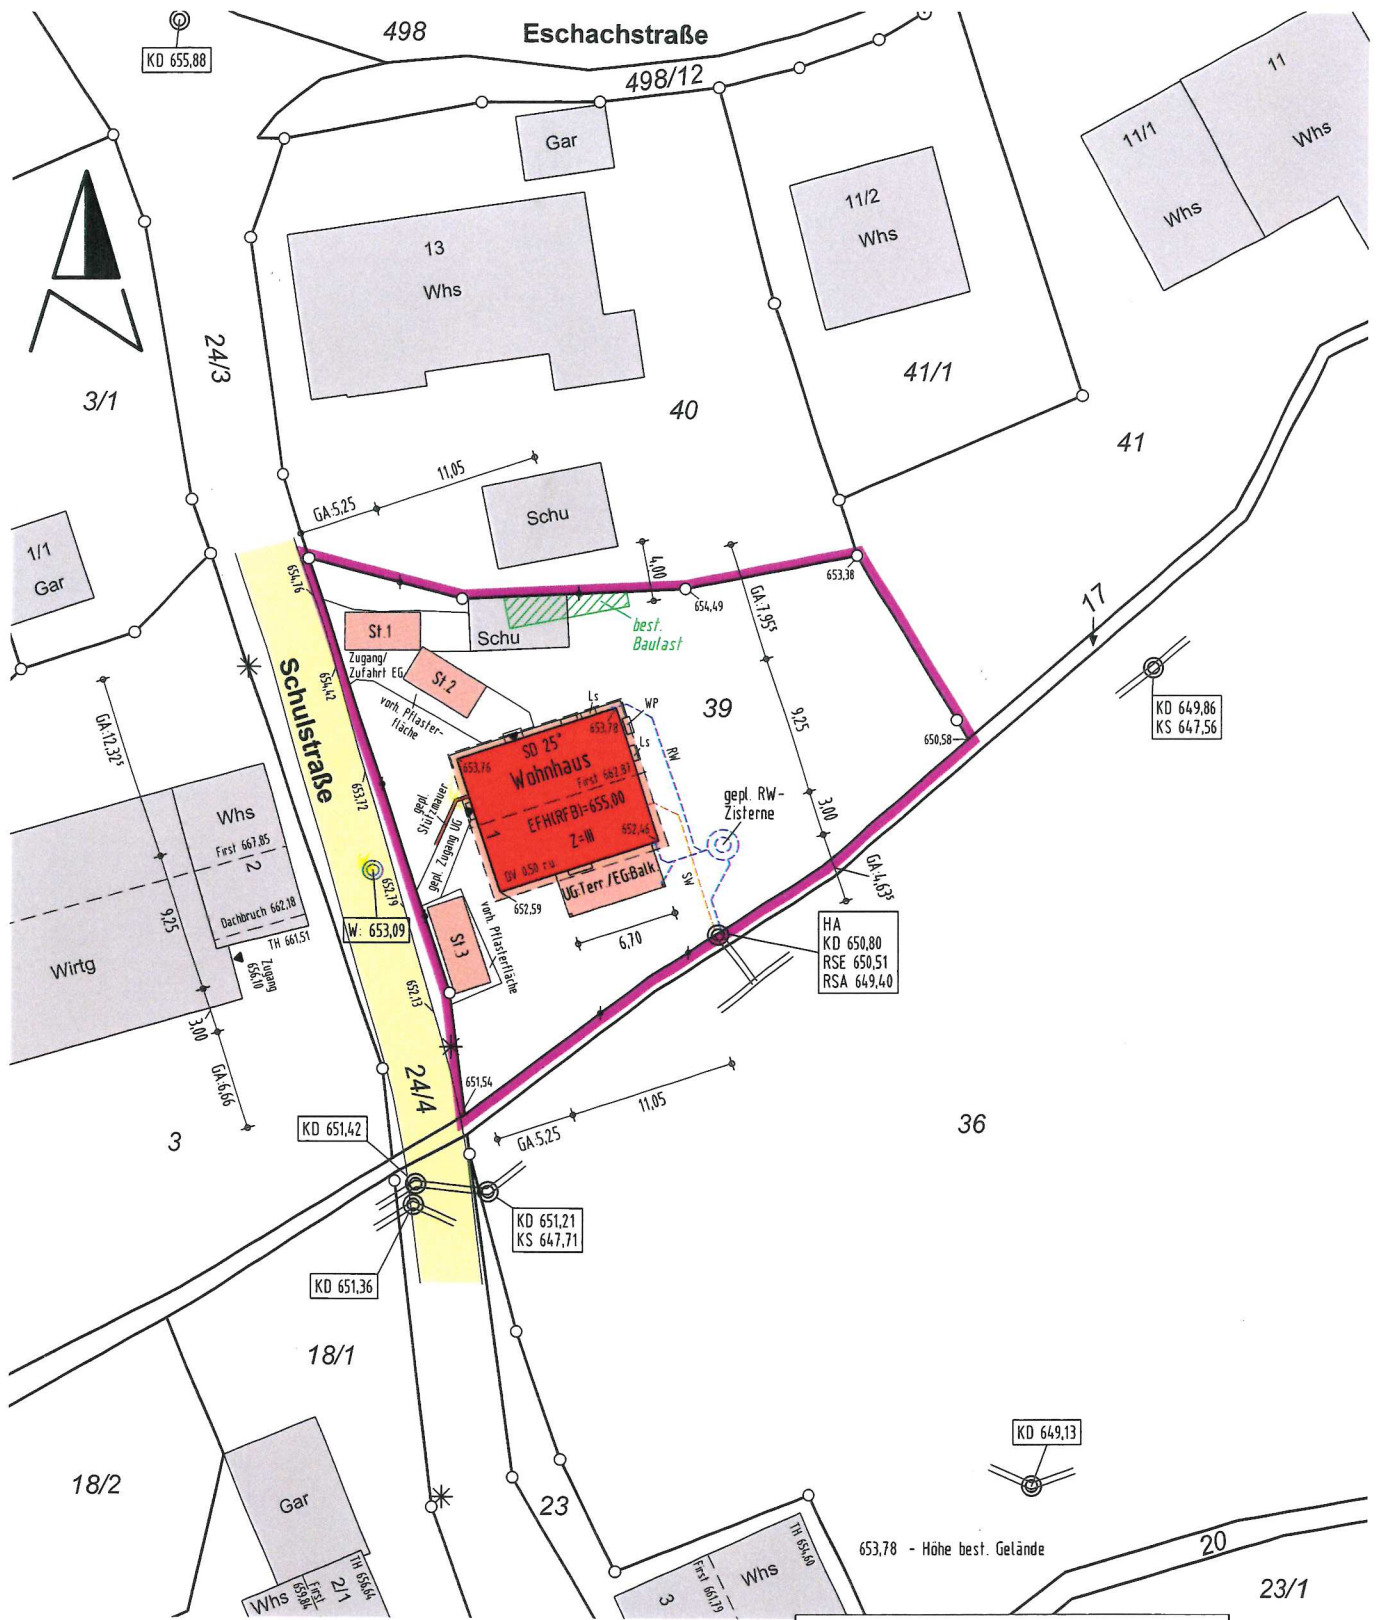

Für den Höhenanschluss wurde der Kanalplan der Gemeinde angehalten

Keine Haftung für unterirdische Leitungen

Gefertigt: Zimmern o.R., den 11.05.2020

ING.- & VERMESSUNGSBÜRO

Thomas Rottmann Dipl. Ing. (FH)
 Öffentlich bestellter Vermessungsingenieur
 Alte Flözlinger Straße 4, 78658 Zimmern o.R.
 Tel. 0741/174895-0 Fax 0741/174895-29

Die Übereinstimmung des zeichnerischen Teils mit dem Auszug aus dem Liegenschaftskataster wird bestätigt. Abweichungen gegenüber dem Grundbuch sind möglich.