


Landkreis : Schwarzwald-Baar-Kreis
 Gemeinde : Nidereschach
 Gemarkung : Fischbach

Lageplan

- zeichnerischer Teil
 zum Bauantrag - (§ 4 LBOVVO)
Maßstab 1:500



WR	II
0,3	0,7
SD 28°-45°	E
Baufenster 15-20	

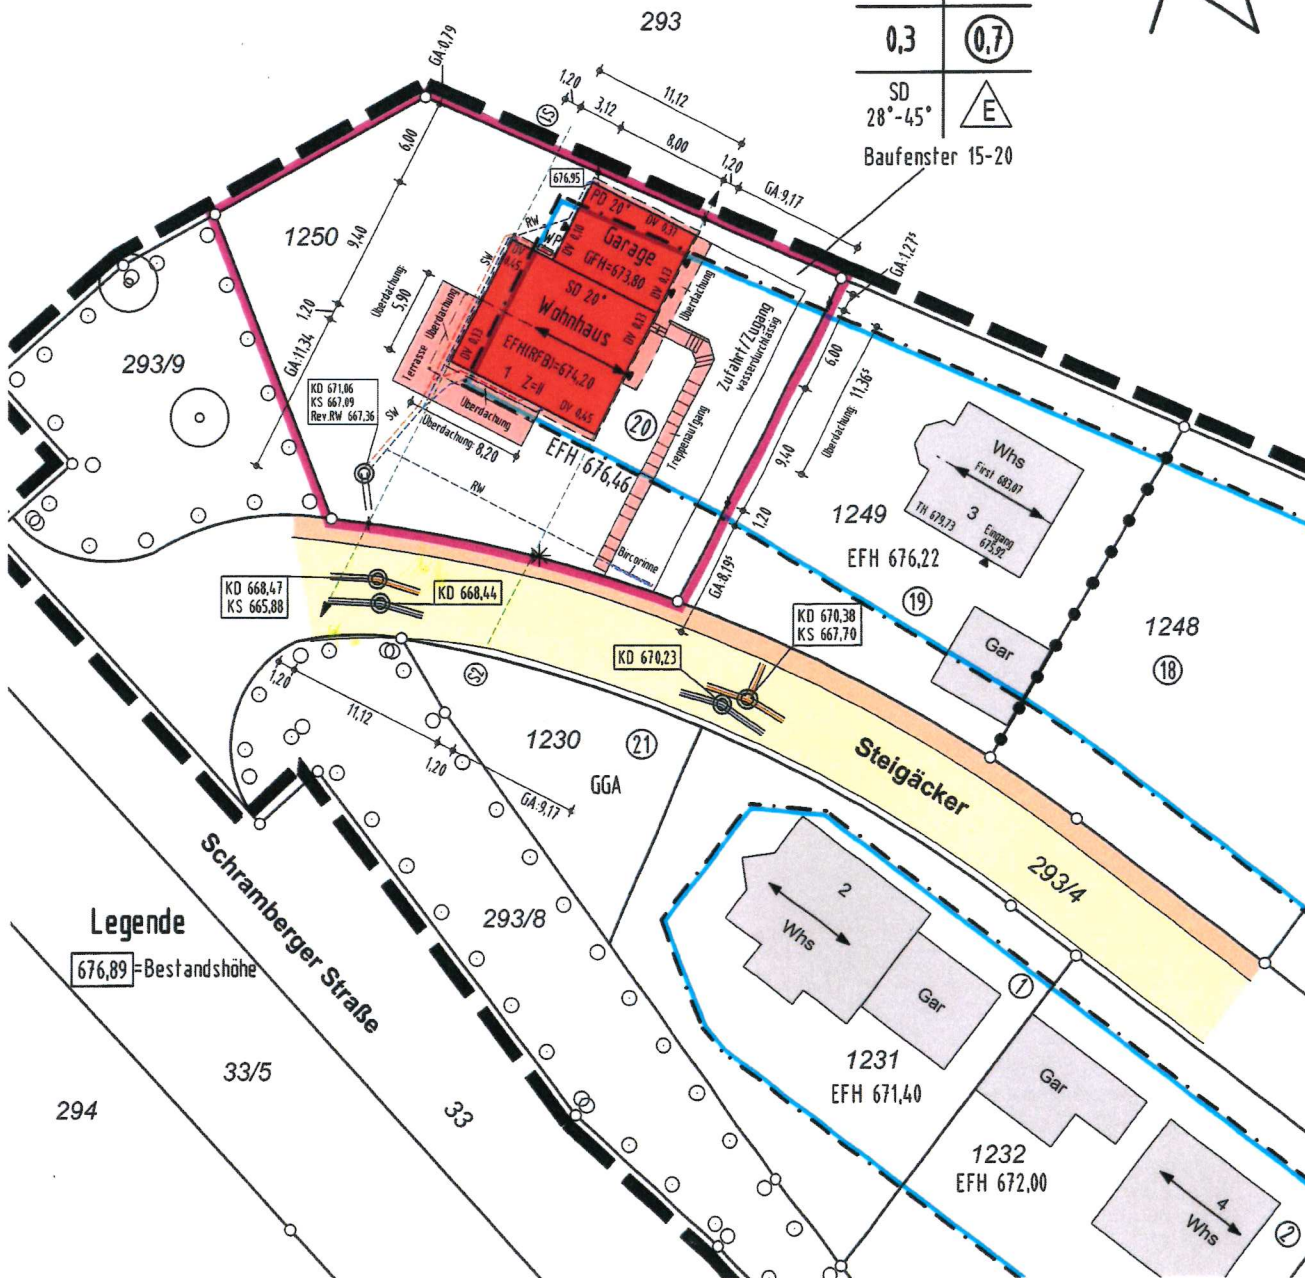

Legende
 676,89 = Bestandshöhe

Für den Höhenanschluss wurde die
 DFHBF- Datenbank für Baden-
 Württemberg verwendet (NHN)

Keine Haftung für unterirdische Leitungen

Gefertigt: Zimmern o.R., den 08.07.2020

ING.- & VERMESSUNGSBÜRO
Thomas Rottmann Dipl. Ing. (FH)
 Öffentlich bestellter Vermessungsingenieur
 Alte Flözlinger Straße 4, 78658 Zimmern o.R.
 Tel. 0741/174895-0 Fax 0741/174895-29

Die Übereinstimmung des zeichnerischen Teils mit dem
 Auszug aus dem Liegenschaftskataster wird bestätigt.
 Abweichungen gegenüber dem Grundbuch sind möglich.