


Flurstück: 1195  
Flur:  
Gemarkung: Fischbach

Gemeinde: Niedereschach  
Kreis: Schwarzwald-Baar-Kreis  
Regierungsbezirk: Freiburg

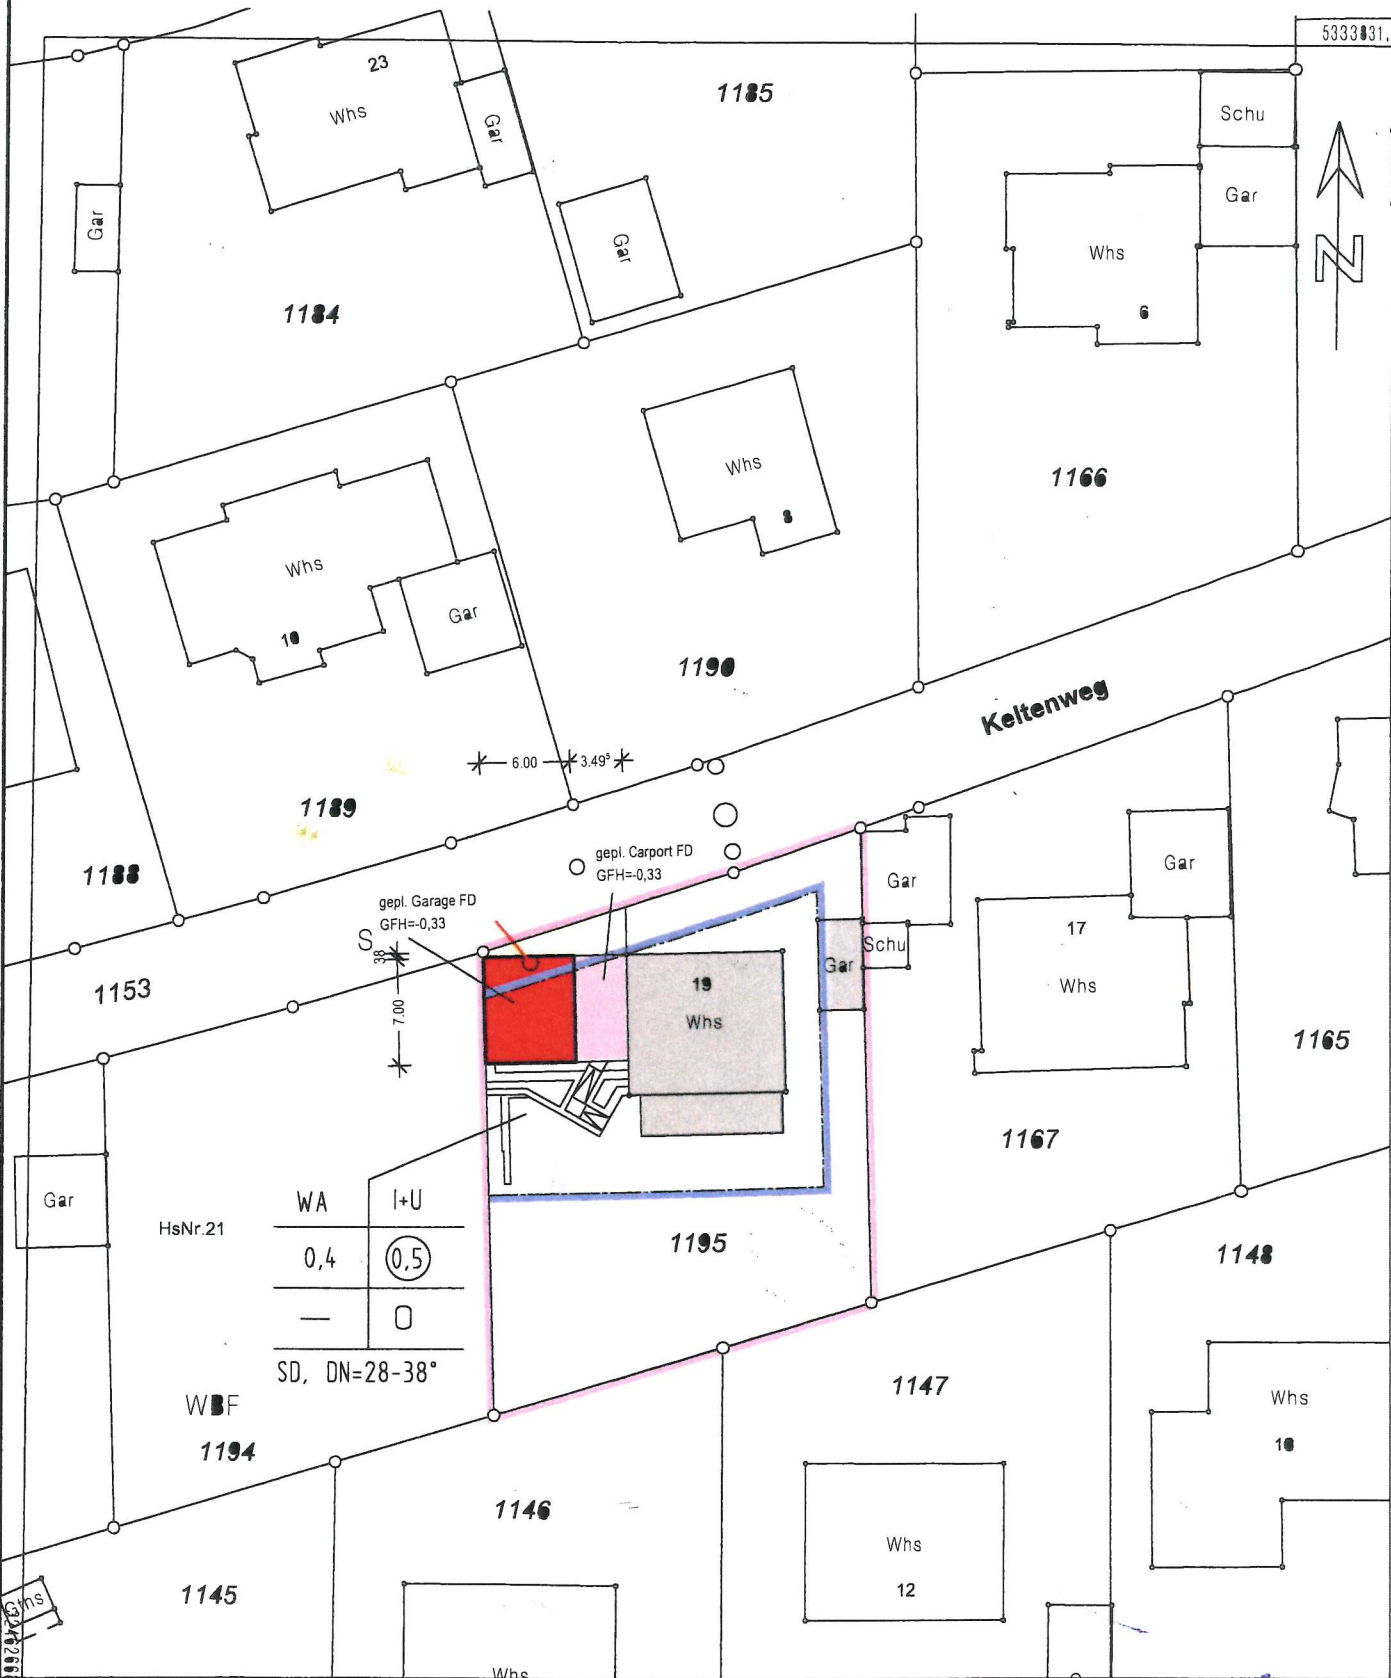

HsNr.21

WA	I+U
0,4	0,5
—	0

SD, DN=28-38°

WBF

Stadt/Gemeinde: Niedereschach  
Gemarkung und Flur: Fischbach  
Landkreis: Schwarzwald-Baar

Keine Haftung für unterirdische Leitungen

Die Übereinstimmung des zeichnerischen Teils mit dem Liegenschaftskataster wird bestätigt.  
Abweichungen gegenüber dem Grundbuch sind möglich.

thomas seemann  
architektbüro

Lageplan

zeichnerischer Teil  
zum Bauantrag ( § 4 LBOVVO )

05.09.2020

Maßstab: 1:500

KELTENPLATZ 11 TEL.: 07725/9395-0  
78078 NIEDERESCHACH FAX: 07725/9395-18