


Landkreis : Schwarzwald-Baar-Kreis
Gemeinde : Nierereschach
Gemarkung : Schabenhäusern
Bauvorhaben : Weißer Floraparadies

Lageplan - zeichnerischer Teil

zum Bauantrag - (§ 4 LBOVVO)
Maßstab 1:500

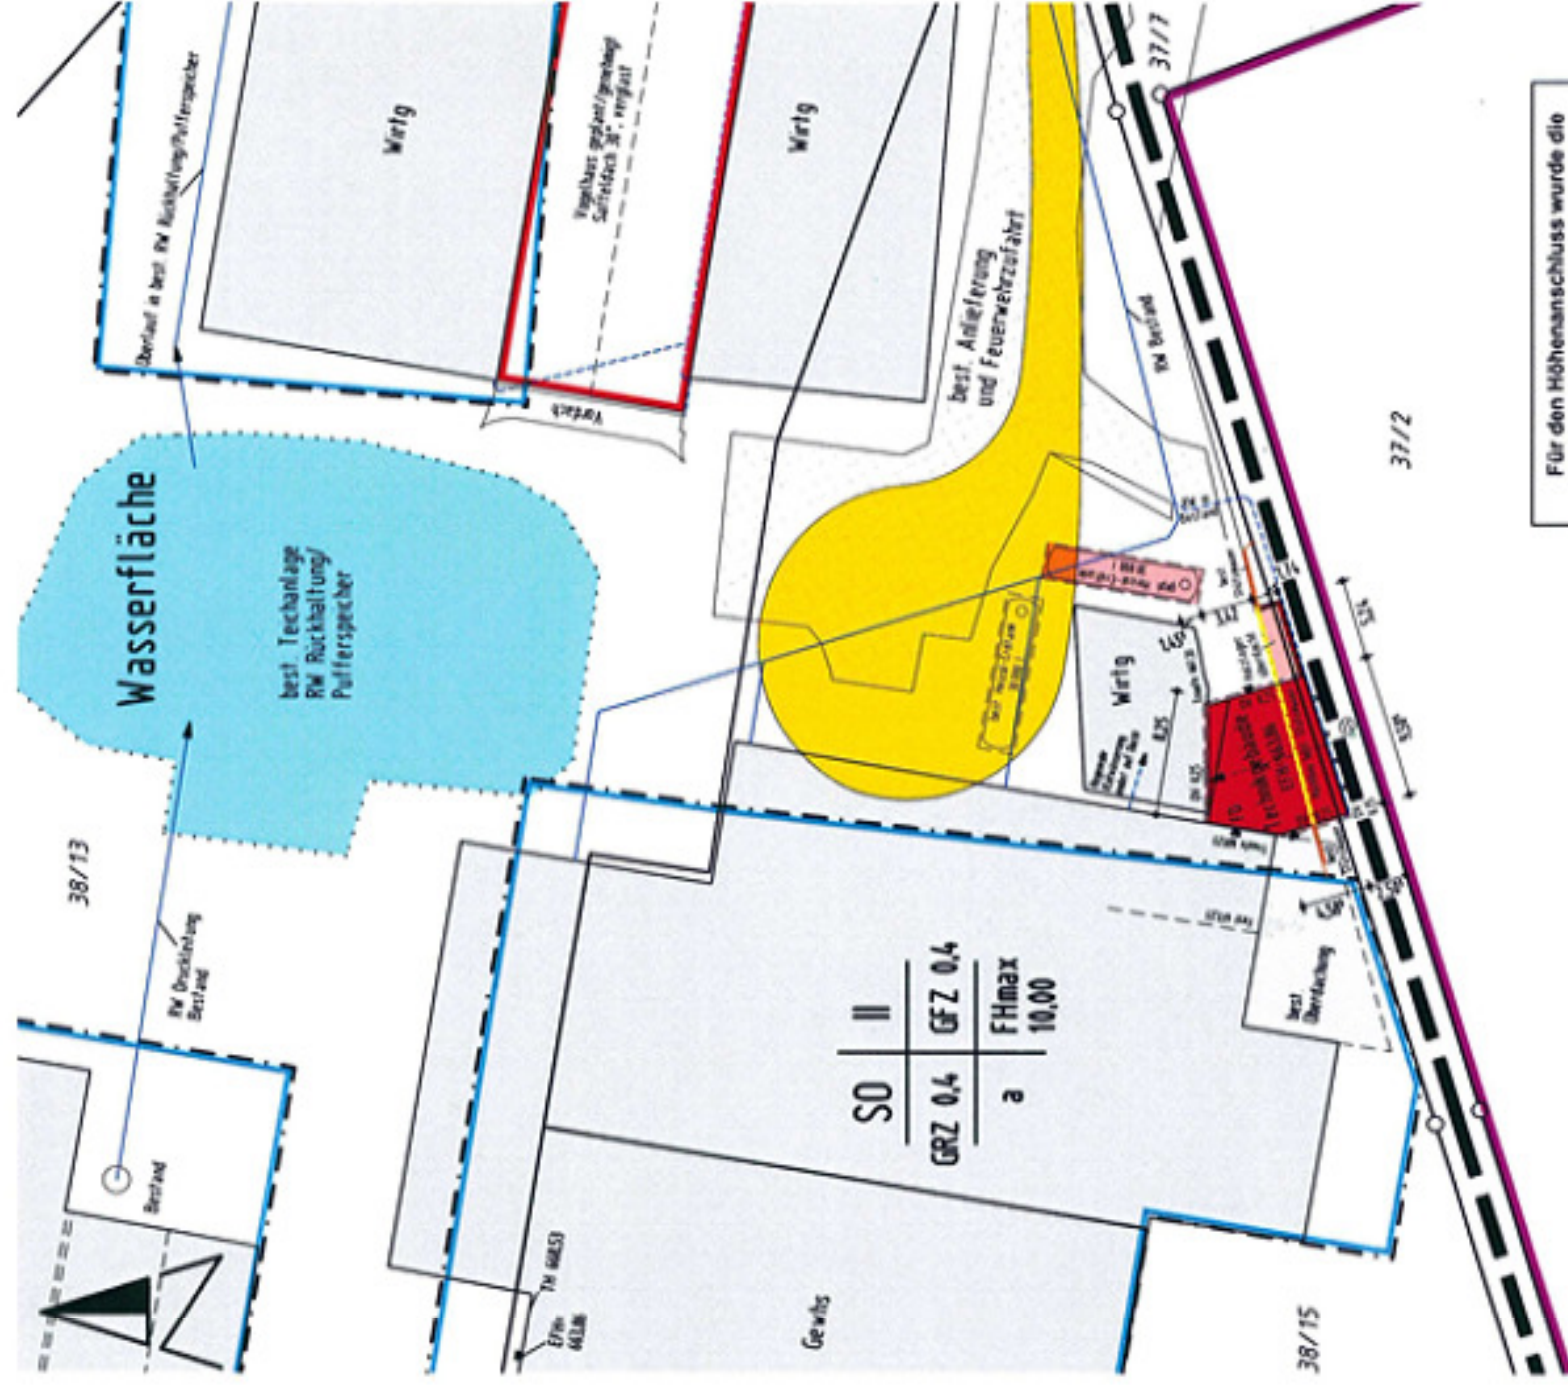

Gefertigt: Zimmern o.R., den 10.10.2017

ING.- & VERMESSUNGSBÜRO

Thomas Rottmann Dipl. Ing. (FH)

Öffentlich bestellter Vermessungsingenieur

Alte Flözlinger Straße 4, 78658 Zimmern o.R.

Tel. 0741/174895-0 Fax 0741/174895-29

Für den Höhenanschluss wurde die DFHBF-Datenbank für Baden-Württemberg verwendet (NHN)

Keine Haftung für unterirdische Leitungen

Die Übereinstimmung des zeichnerischen Teils mit dem Auszug aus dem Liegenschaftskataster wird bestätigt. Abweichungen gegenüber dem Grundbuch sind möglich.