


Flurstück: 2281
Flur:
Gemarkung: Nidereschach

Gemeinde: Nidereschach
Kreis: Schwarzwald-Baar-Kreis
Regierungsbezirk: Freiburg

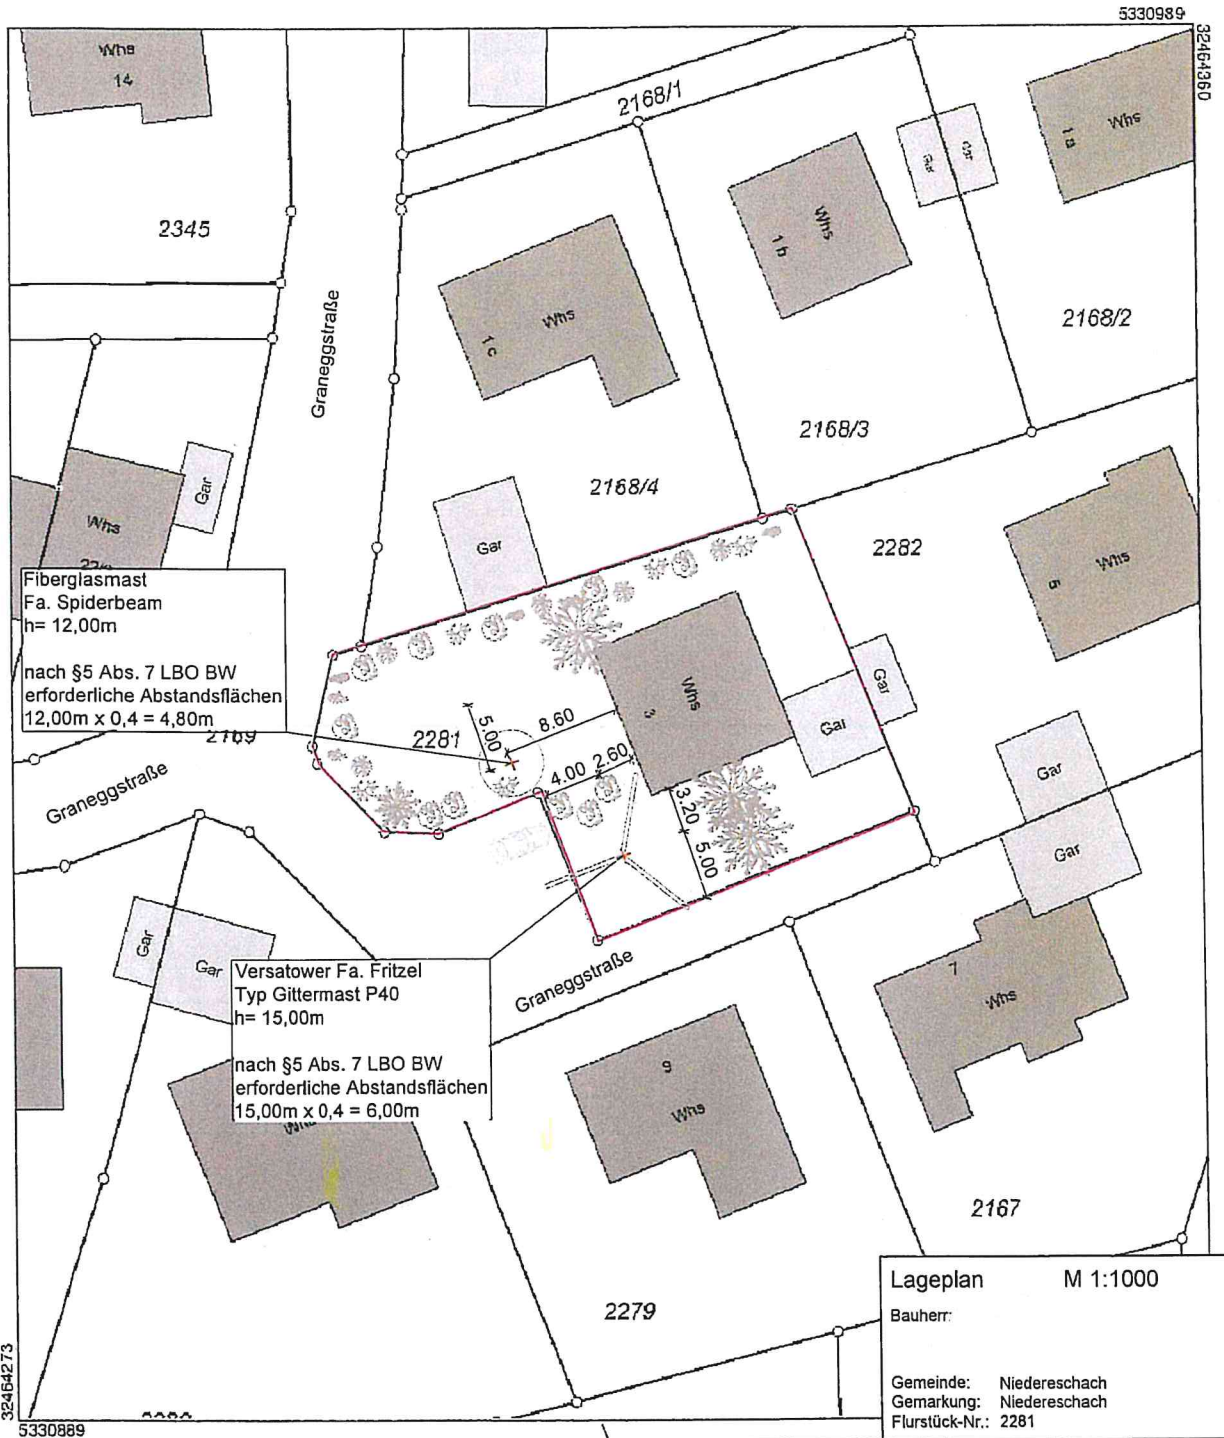

Maßstab 1:500 5 10 15 Meter

Lageplan M 1:1000
Bauherr:
Gemeinde: Nidereschach
Gemarkung: Nidereschach
Flurstück-Nr.: 2281

[Handwritten Signature]

iwb Bautechnisches Büro
Wilm-Jergel-Str. 13
78166 Nidereschach

Bauherr: _____
Ort: _____
Datum: im Februar 2021

Planfertiger: iwb / Bautechnisches Büro
Ort: Nidereschach
Datum: 04.02.2021

DIN A4