


Flurstück: 1490/25  
Flur: 1490  
Gemarkung: Niedereschach

Gemeinde: Niedereschach  
Kreis: Schwarzwald-Baar-Kreis  
Regierungsbezirk: Freiburg

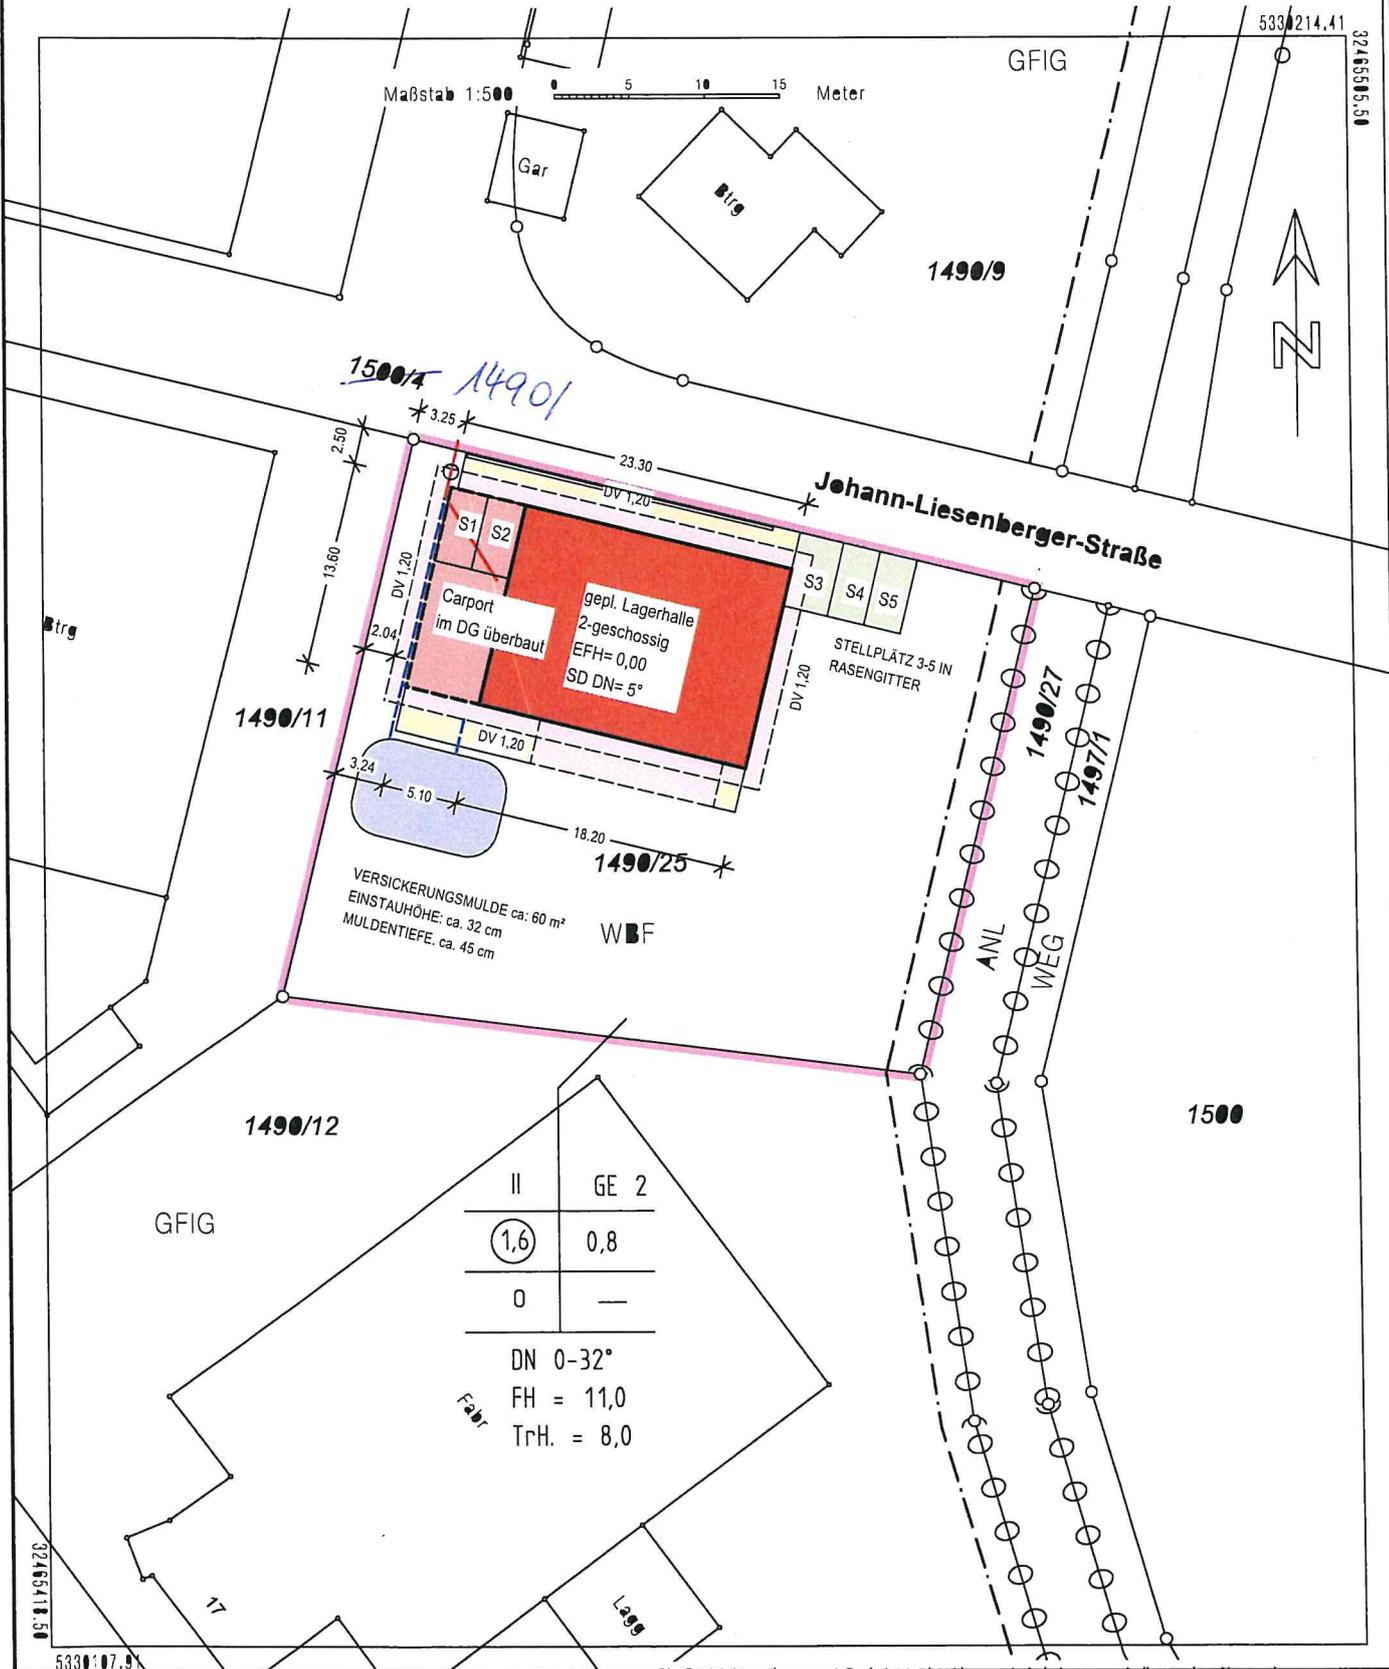

Stadt/Gemeinde: Niedereschach  
Gemarkung und Flur: Niedereschach  
Landkreis: Schwarzwald-Baar

Keine Haftung für unterirdische Leitungen


Die Übereinstimmung des zeichnerischen Teils mit dem Liegenschaftskataster wird bestätigt.  
Abweichungen gegenüber dem Grundbuch sind möglich.

Lageplan

zeichnerischer Teil  
zum Bauantrag (§ 4 LBOVVO) Schaumann

17.05.2021

Maßstab: 1:500

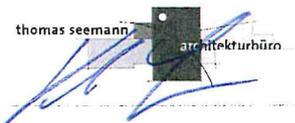

KELTENPLATZ 11 TEL.: 07725/9395-0  
78078 NIEDERESCHACH FAX: 07725/9395-18