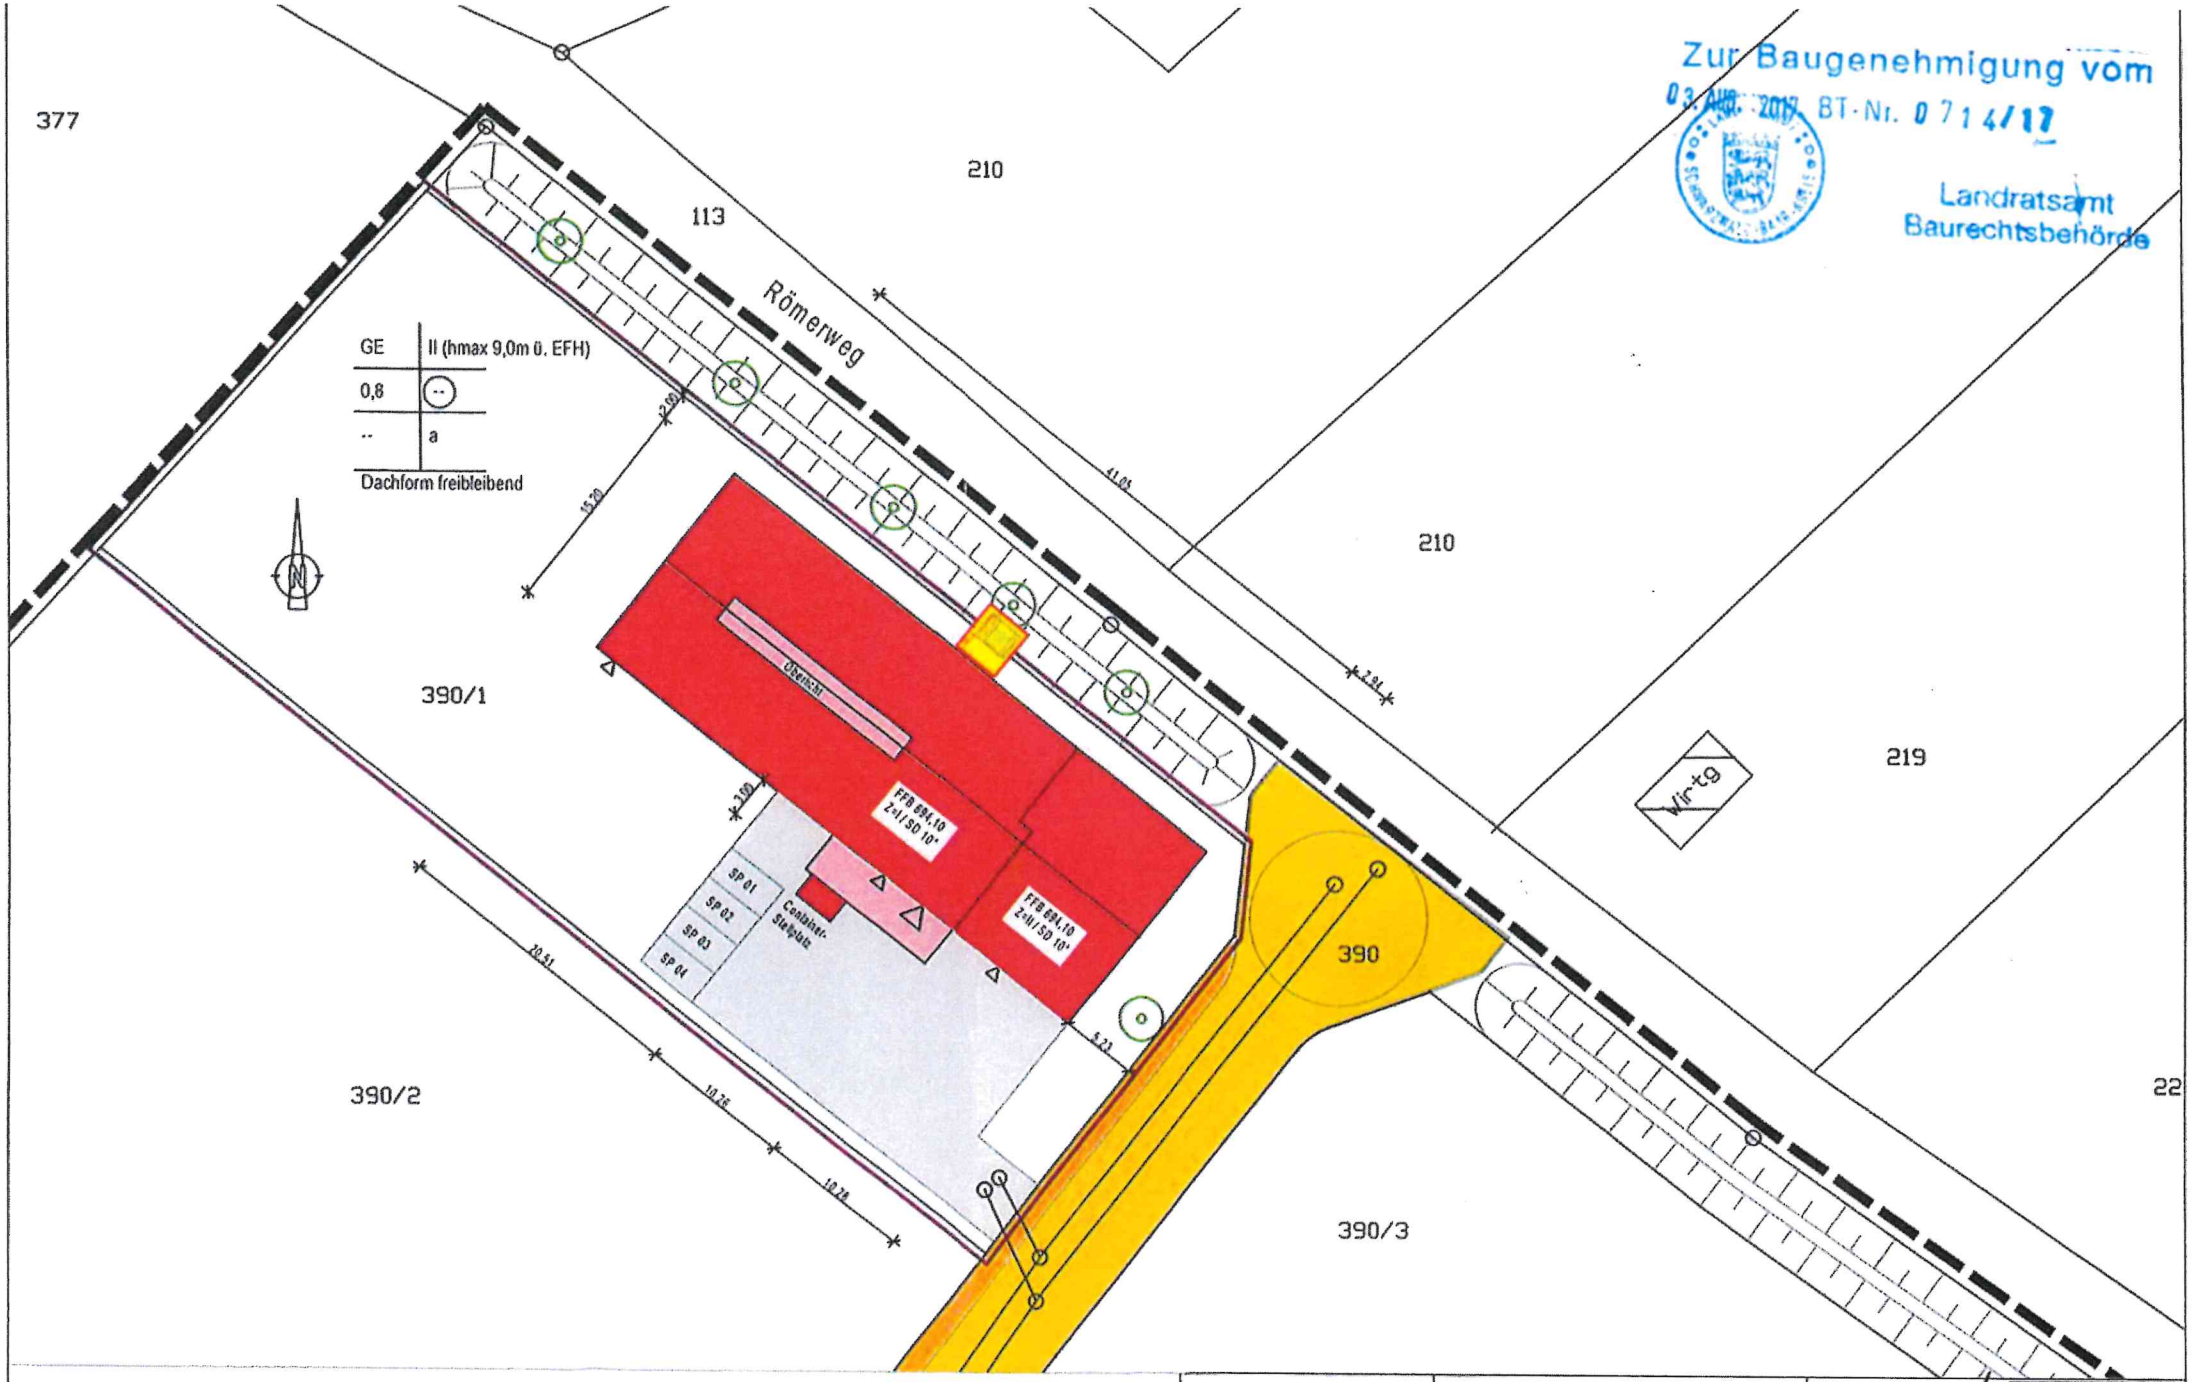

Stadt/Gemeinde: Gemarkung u. Flur: Landkreis:	Niederschach, Fischbach, Schwarzwald-Baar
Lageplan	zeichnerischer Teil zum Bauantrag (§ 4 LBOVVO)

KEINE HAFTUNG FÜR UNTERIRDISCHE LEITUNGEN

Die Übereinstimmung des zeichnerischen Teils mit dem Liegenschaftskataster wird bestätigt. Abweichungen gegenüber dem Grundbuch sind möglich.

31.05.2017 Maßstab 1:500

Dipl.-Ing (FH) A. Förster
Vor dem Hummelsholz 4
78056 VS-Schwenningen
Tel. 07720 / 958686 Fax 07720/958687

INGENIEURBÜRO Förster BAUFACHINGENIEURE