


# Lageplan zur Bauvoranfrage

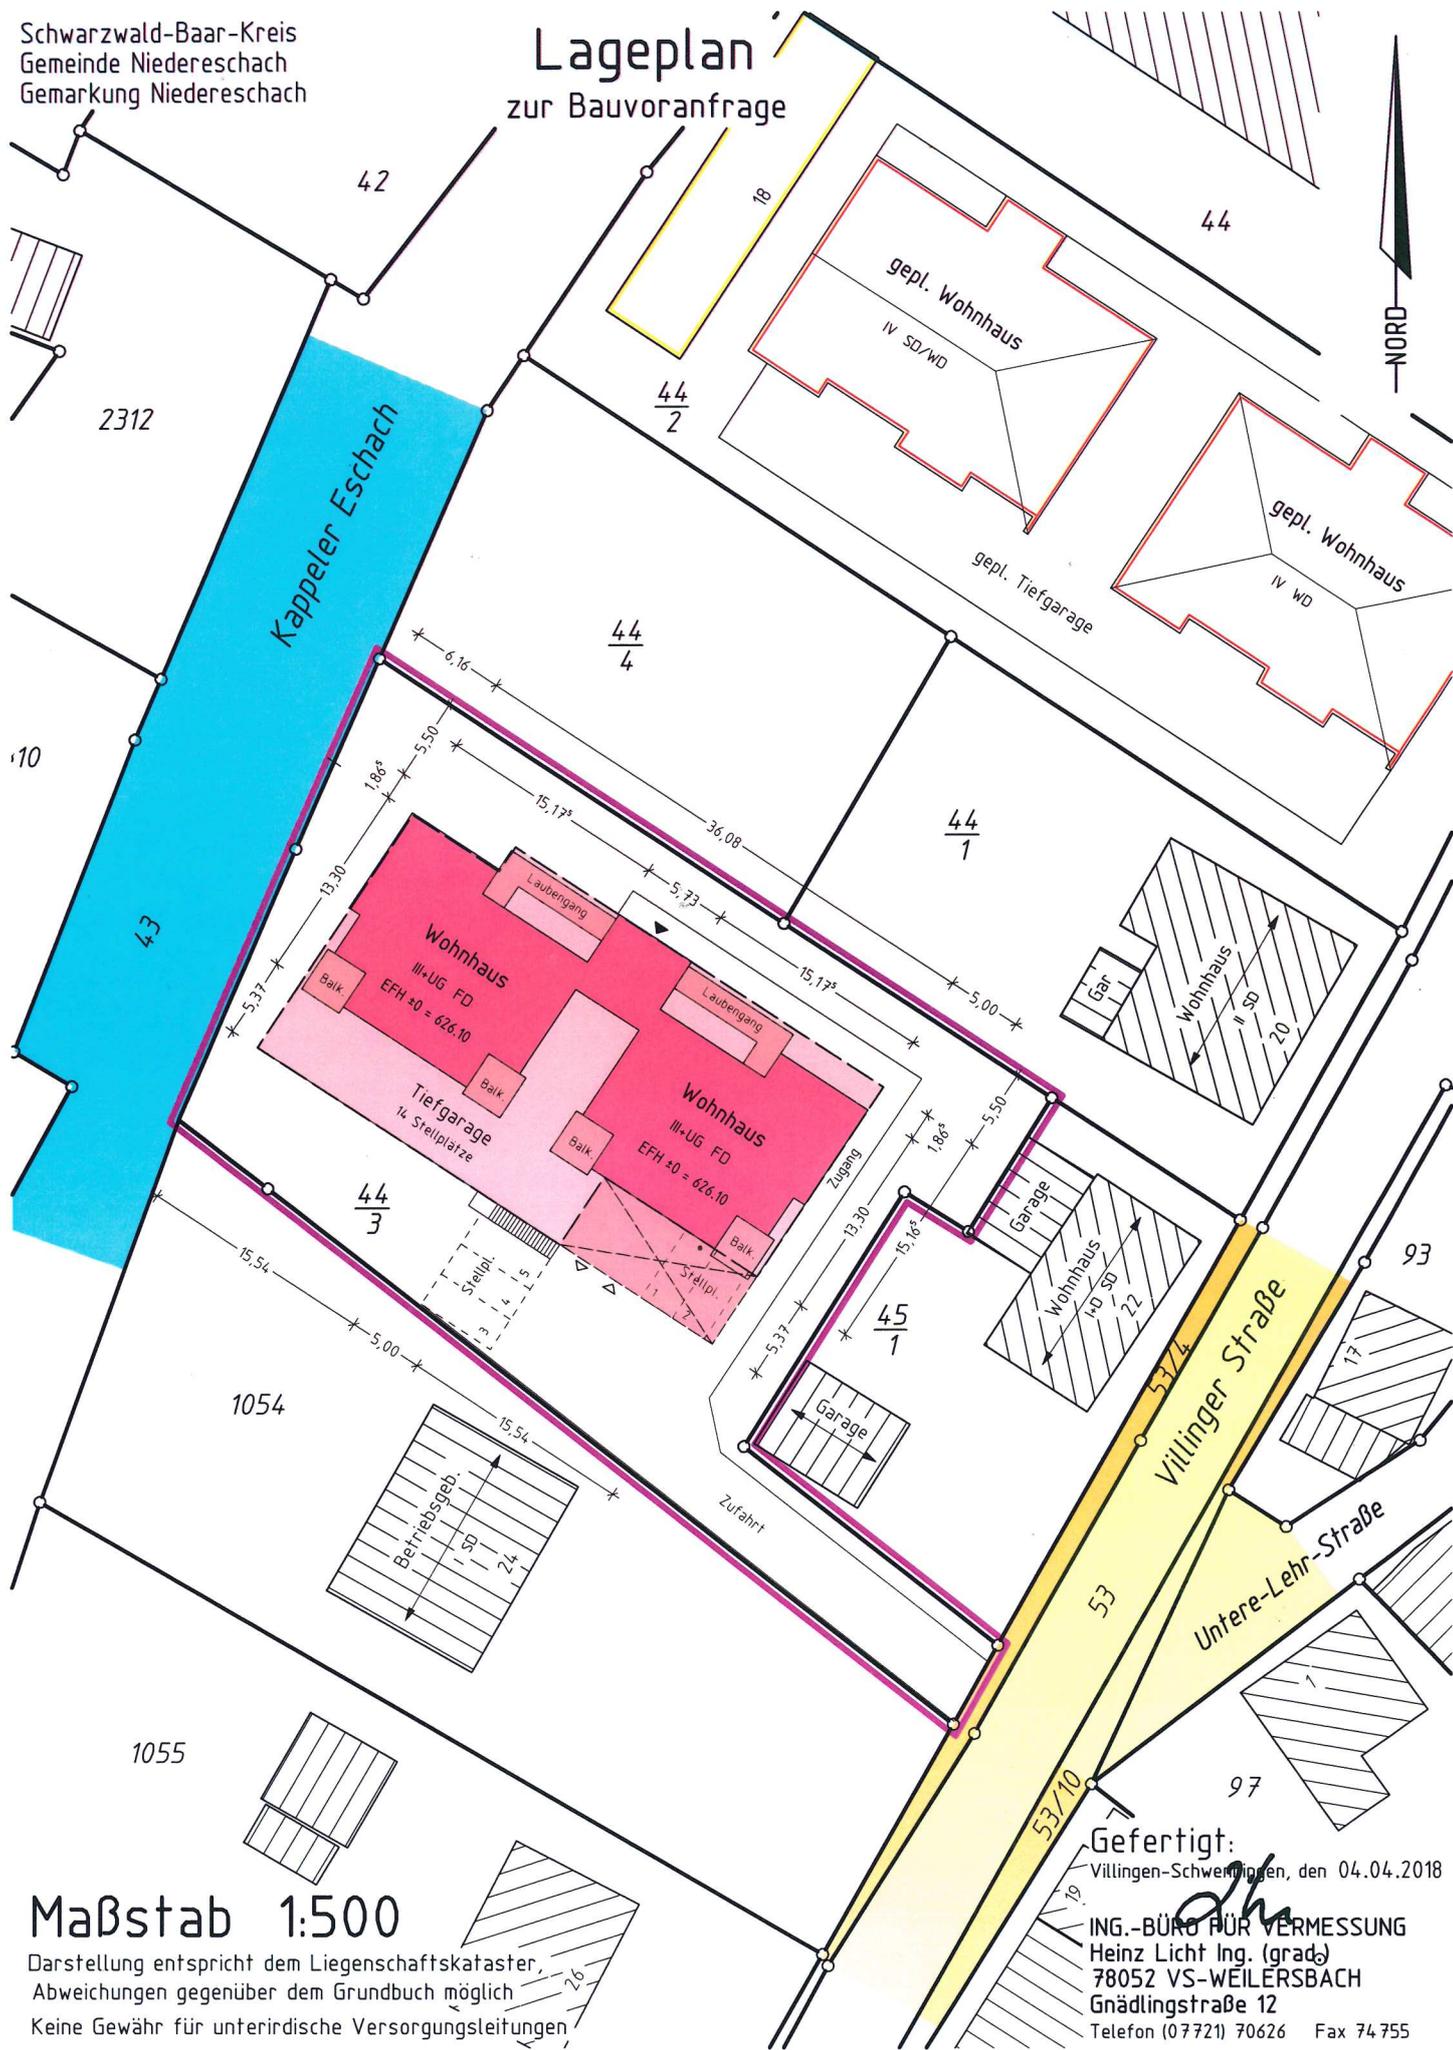

Maßstab 1:500

Darstellung entspricht dem Liegenschaftskataster,  
Abweichungen gegenüber dem Grundbuch möglich  
Keine Gewähr für unterirdische Versorgungsleitungen

Gefertigt:  
Villingen-Schwenningen, den 04.04.2018

ING.-BÜRO FÜR VERMESSUNG  
Heinz Licht Ing. (grad)  
78052 VS-WEILERSBACH  
Gnädlingstraße 12  
Telefon (07721) 70626 Fax 74 755