


Lageplan

Maßstab 1: 500

zeichnerischer Teil zum Bauantrag gem. §4 LBO/VVO

Gemarkung : Sobehenhausen
Bauvorhaben : Weiß, Cordula, Umbau und Erweiterung Wohnhaus, Kohlberg 5

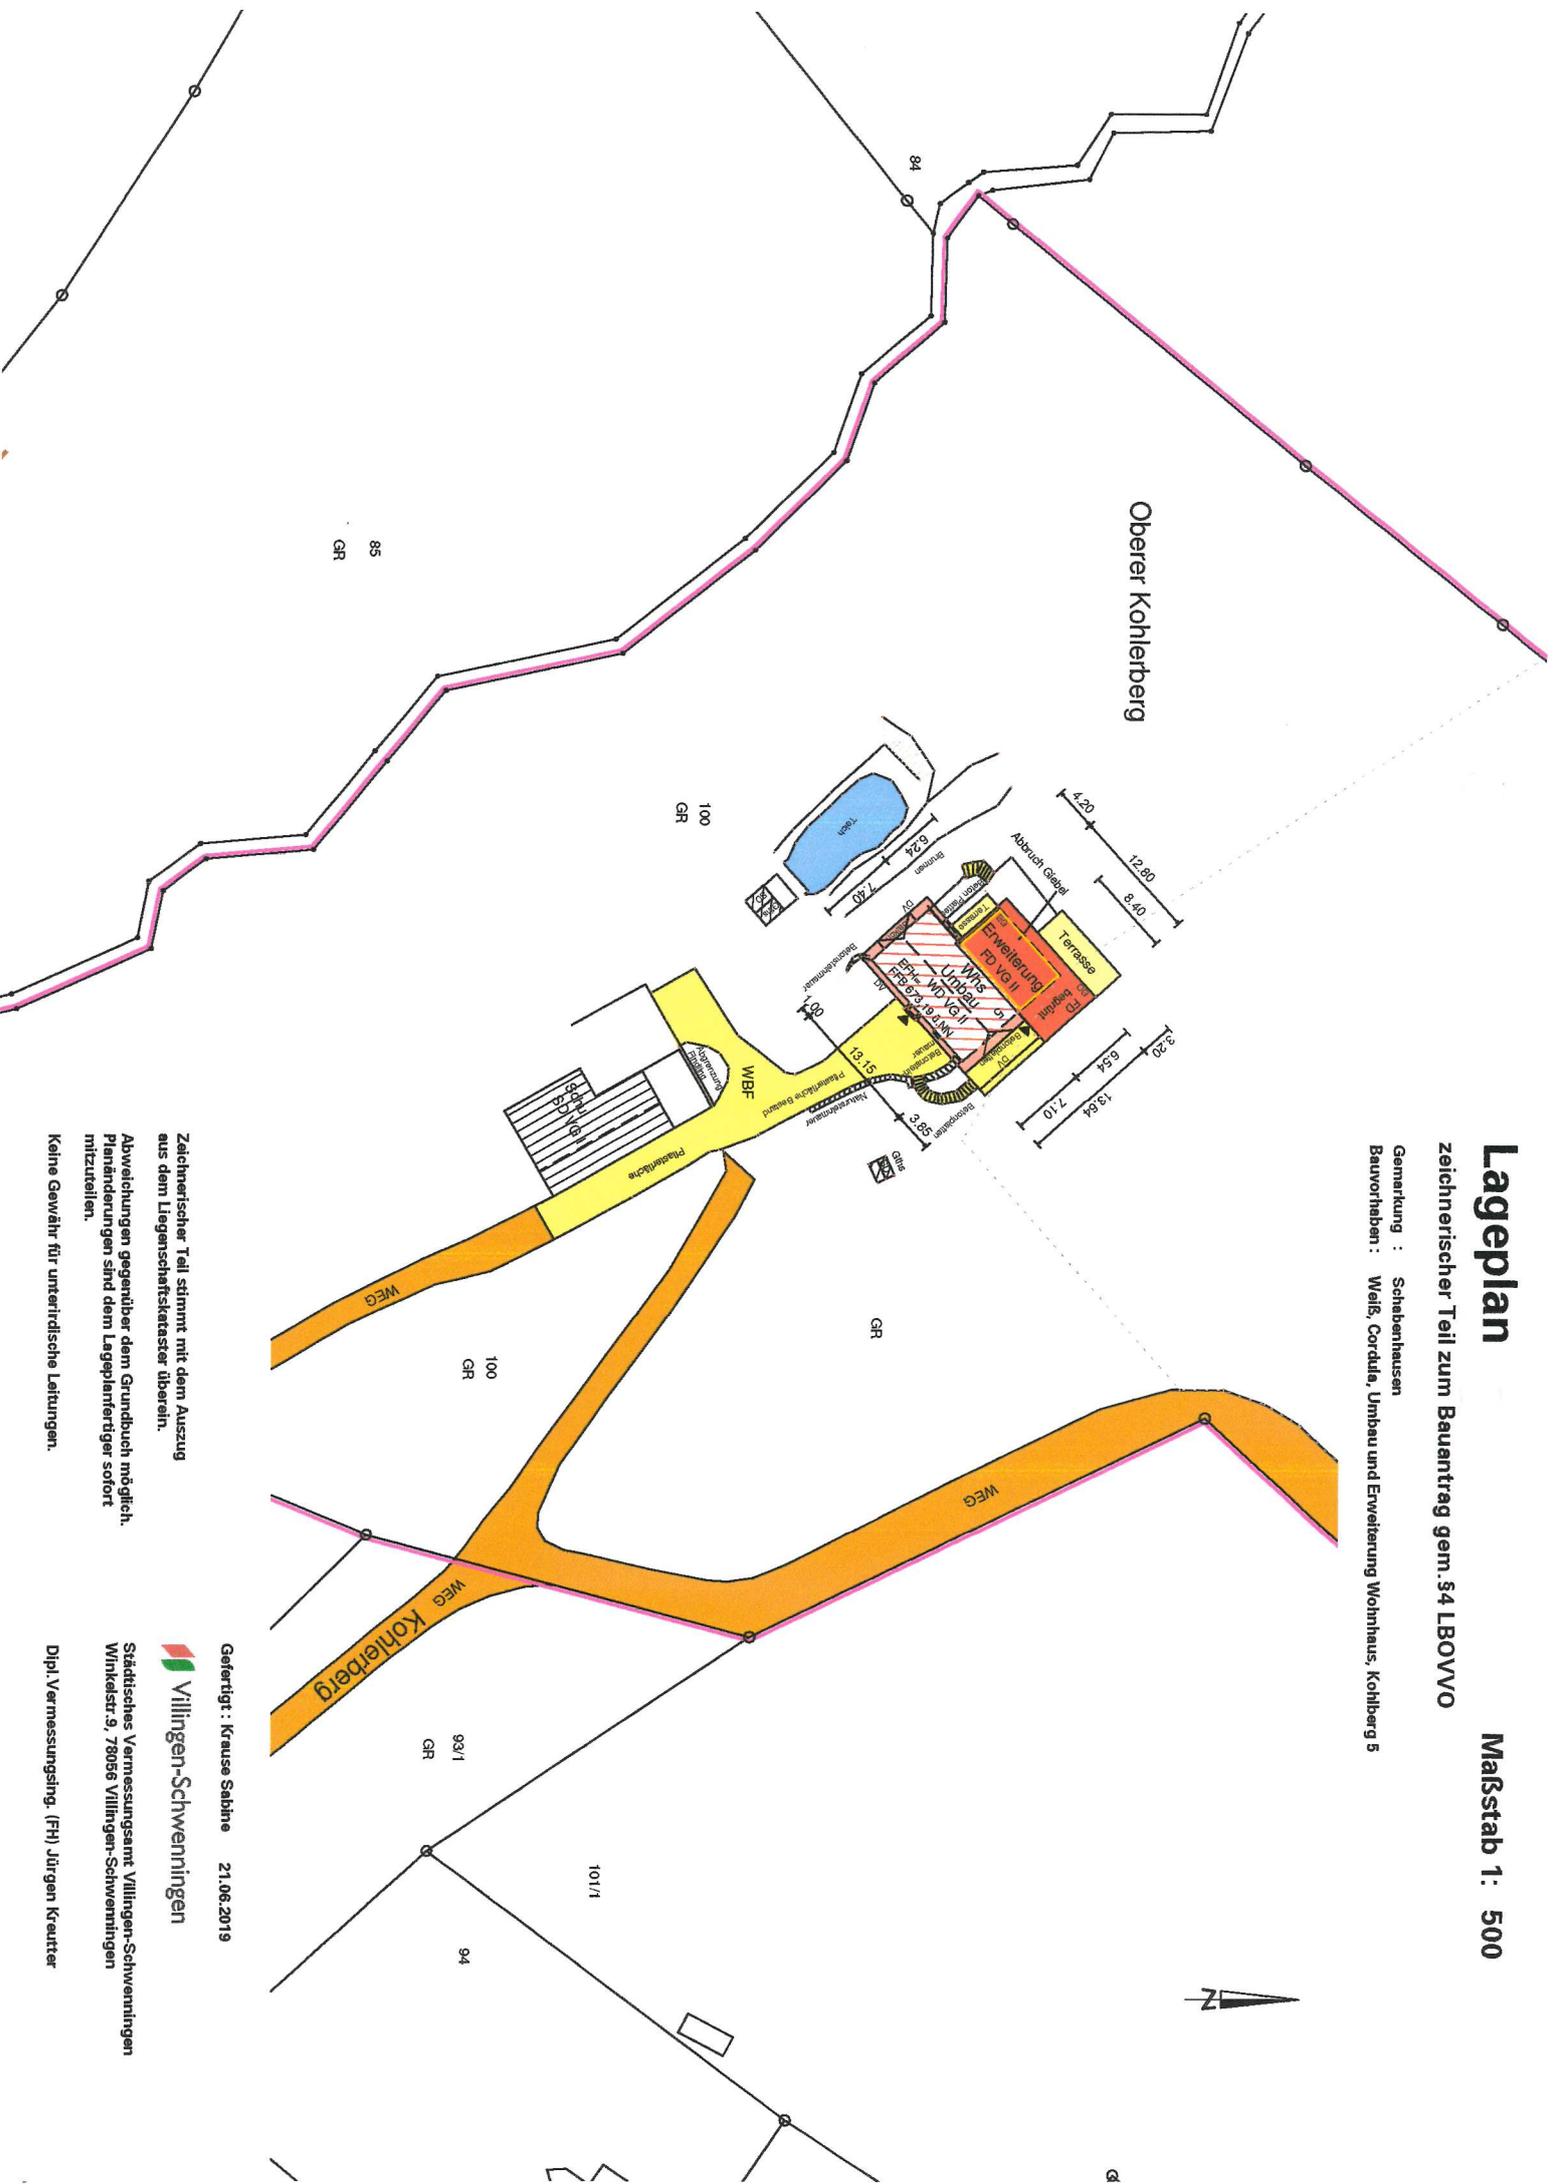

Zeichnerischer Teil stimmt mit dem Auszug aus dem Liegenschaftskataster überein.

Abweichungen gegenüber dem Grundbuch möglich. Planänderungen sind dem Lageplanfertiger sofort mitzuteilen.

Kohle Gewähr für urtferidische Leistungen.

Gefertigt : Krause Sabine 21.06.2019

 Villingen-Schwenningen

Städtisches Vermessungsamt Villingen-Schwenningen
Winkelstr. 9, 78056 Villingen-Schwenningen

Dipl. Vermessungsg. (FH) Jürgen Kreutter