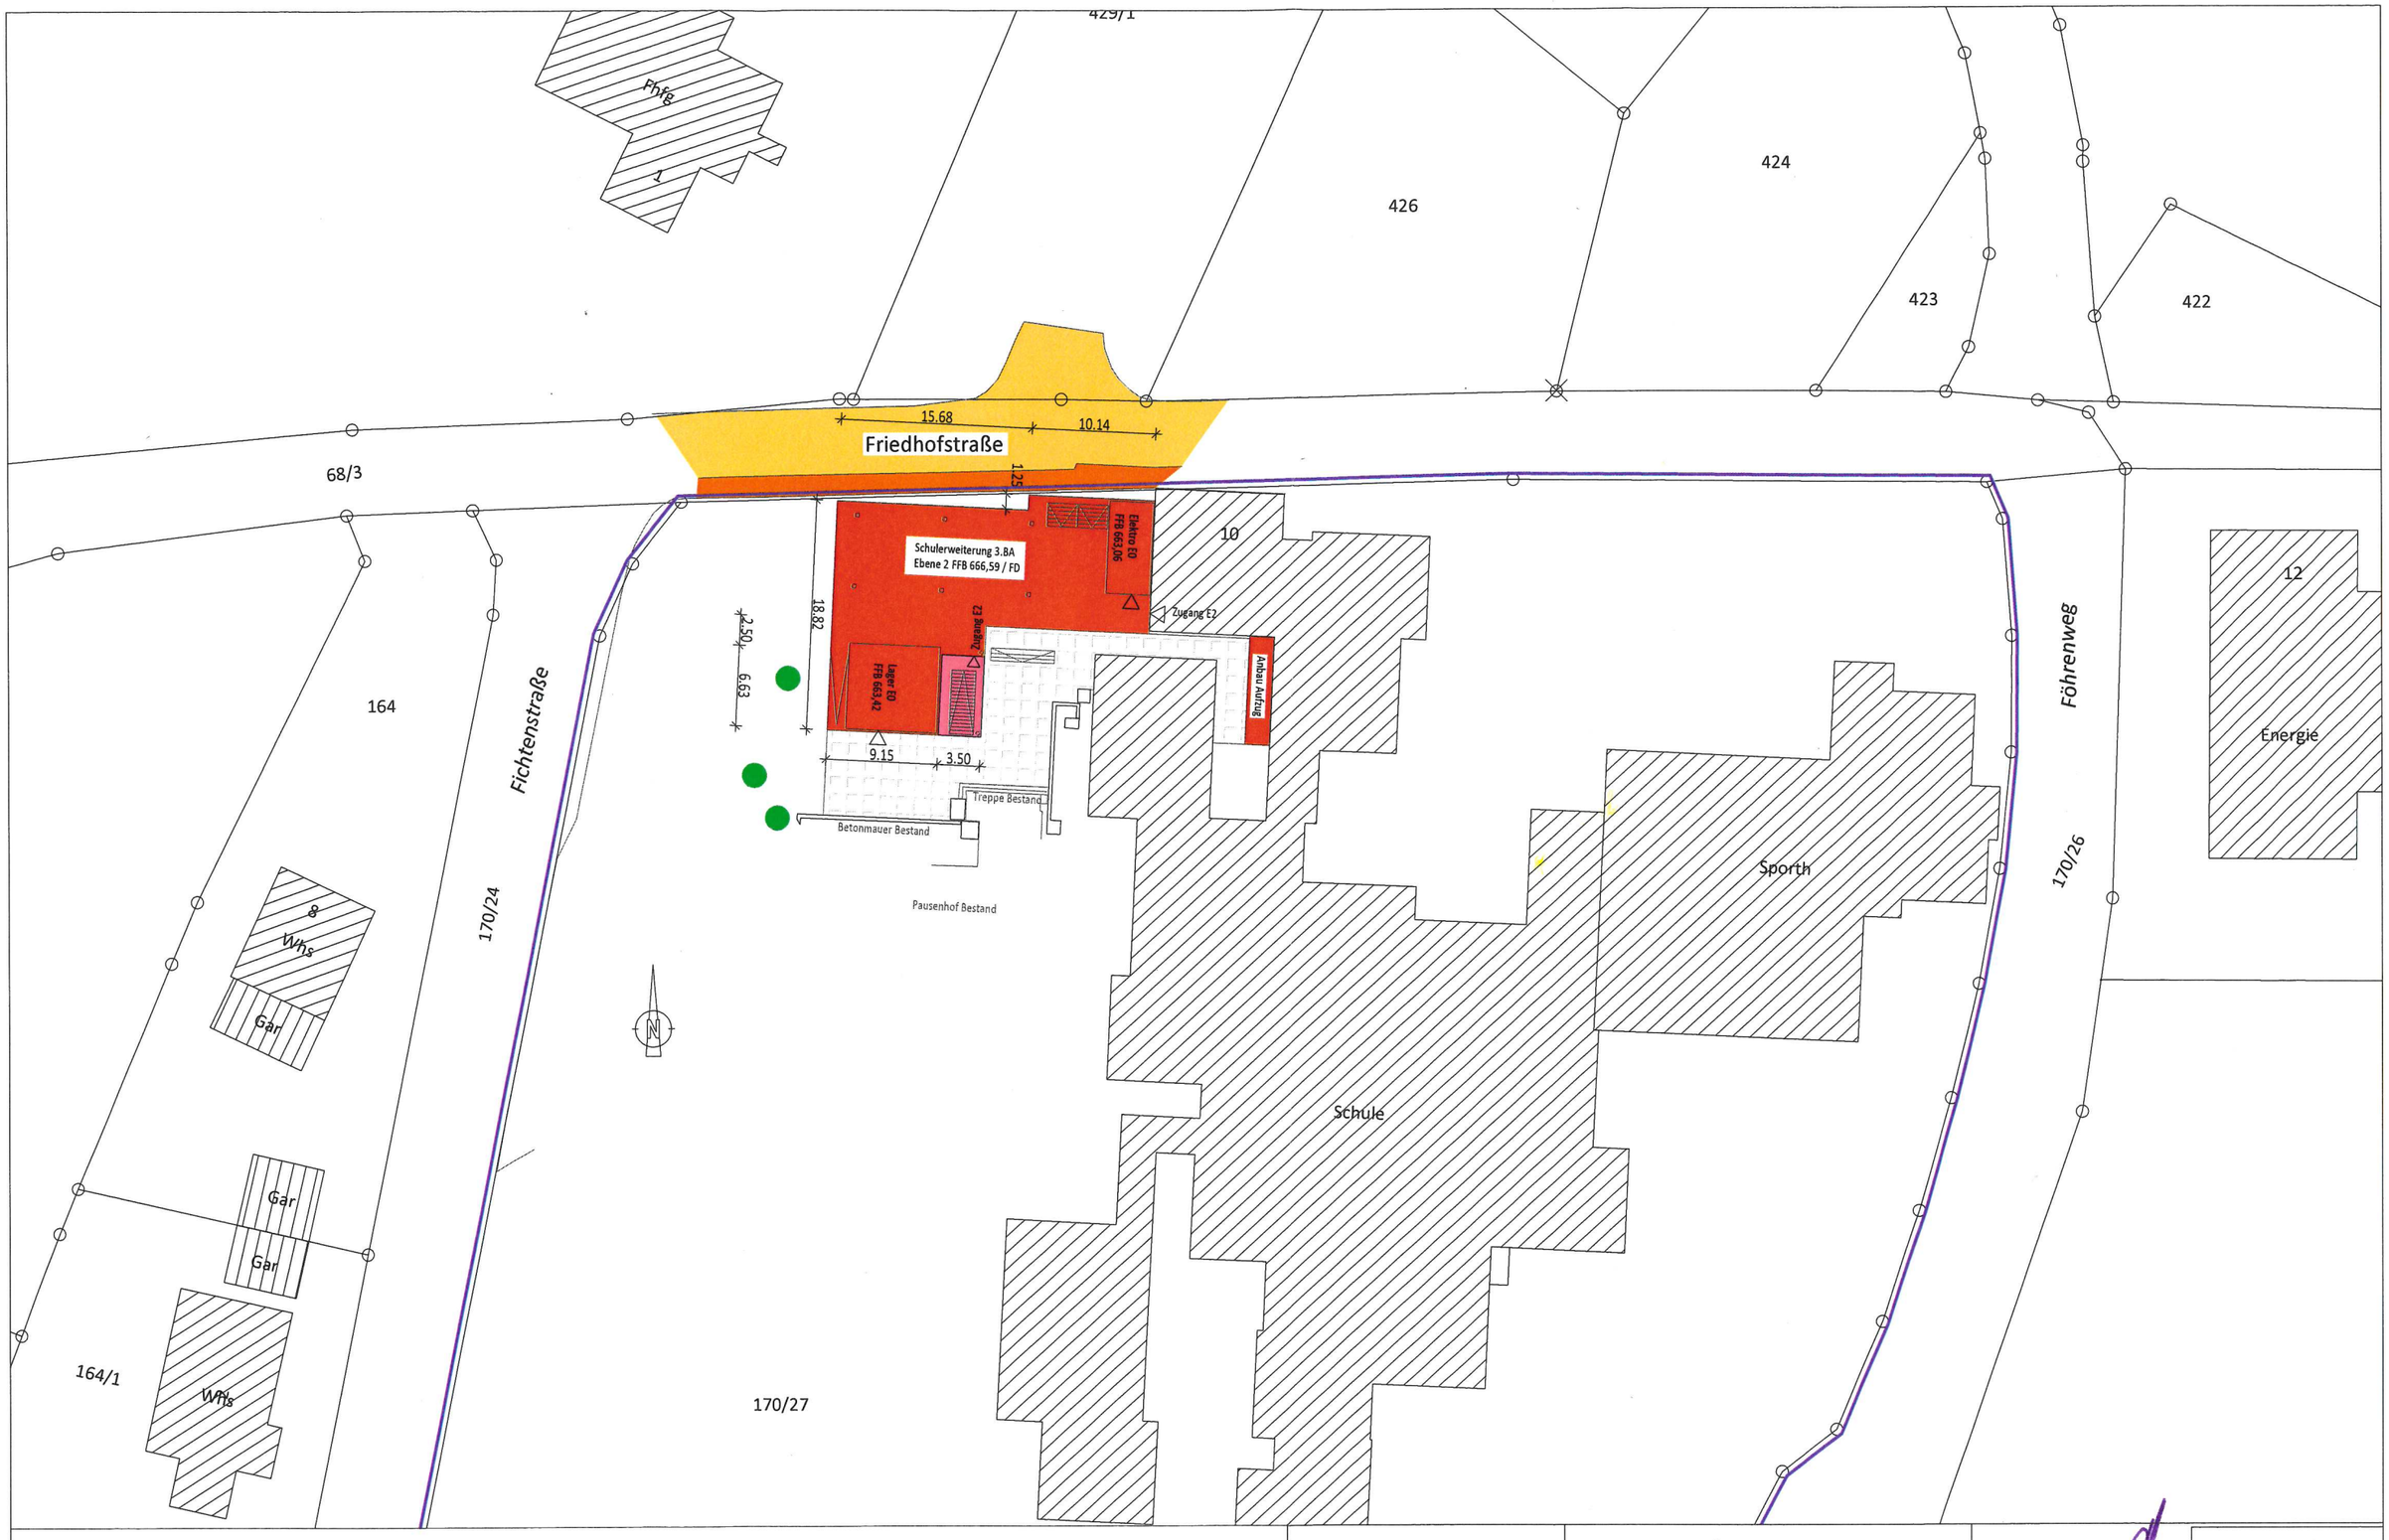

Stadt/Gemeinde:	Niedereschach
Gemarkung u. Flur:	Niedereschach
Landkreis:	Schwarzwald-Baar

Lageplan

zeichnerischer Teil
zum Bauantrag (§ 4 LBOVVO)
BV V19056 GMS Niedereschach
V19056_lage01_2.dwg

KEINE HAFTUNG FÜR UNTERIRDISCHE LEITUNGEN

Die Übereinstimmung des zeichnerischen Teils mit dem Liegenschaftskataster wird bestätigt. Abweichungen gegenüber dem Grundbuch sind möglich.

09.04.2020 Maßstab 1:500

Dipl.-Ing.(FH) A. Förster
Vor dem Hummelsholz 4
78056 VS-Schwenningen
Tel. 07720 / 958686 Fax 07720/958687

INGENIEURBÜRO Förster BAUFACHINGENIEURE