LAGEPLAN

Zeichnerischer Teil zum Bauantrag
gem. § 4 LBOVVO Maßstab 1:500

Gemeinde:Niedereschach Gemarkung: Schabenhausen Landkreis:Schwarzwald-Baar

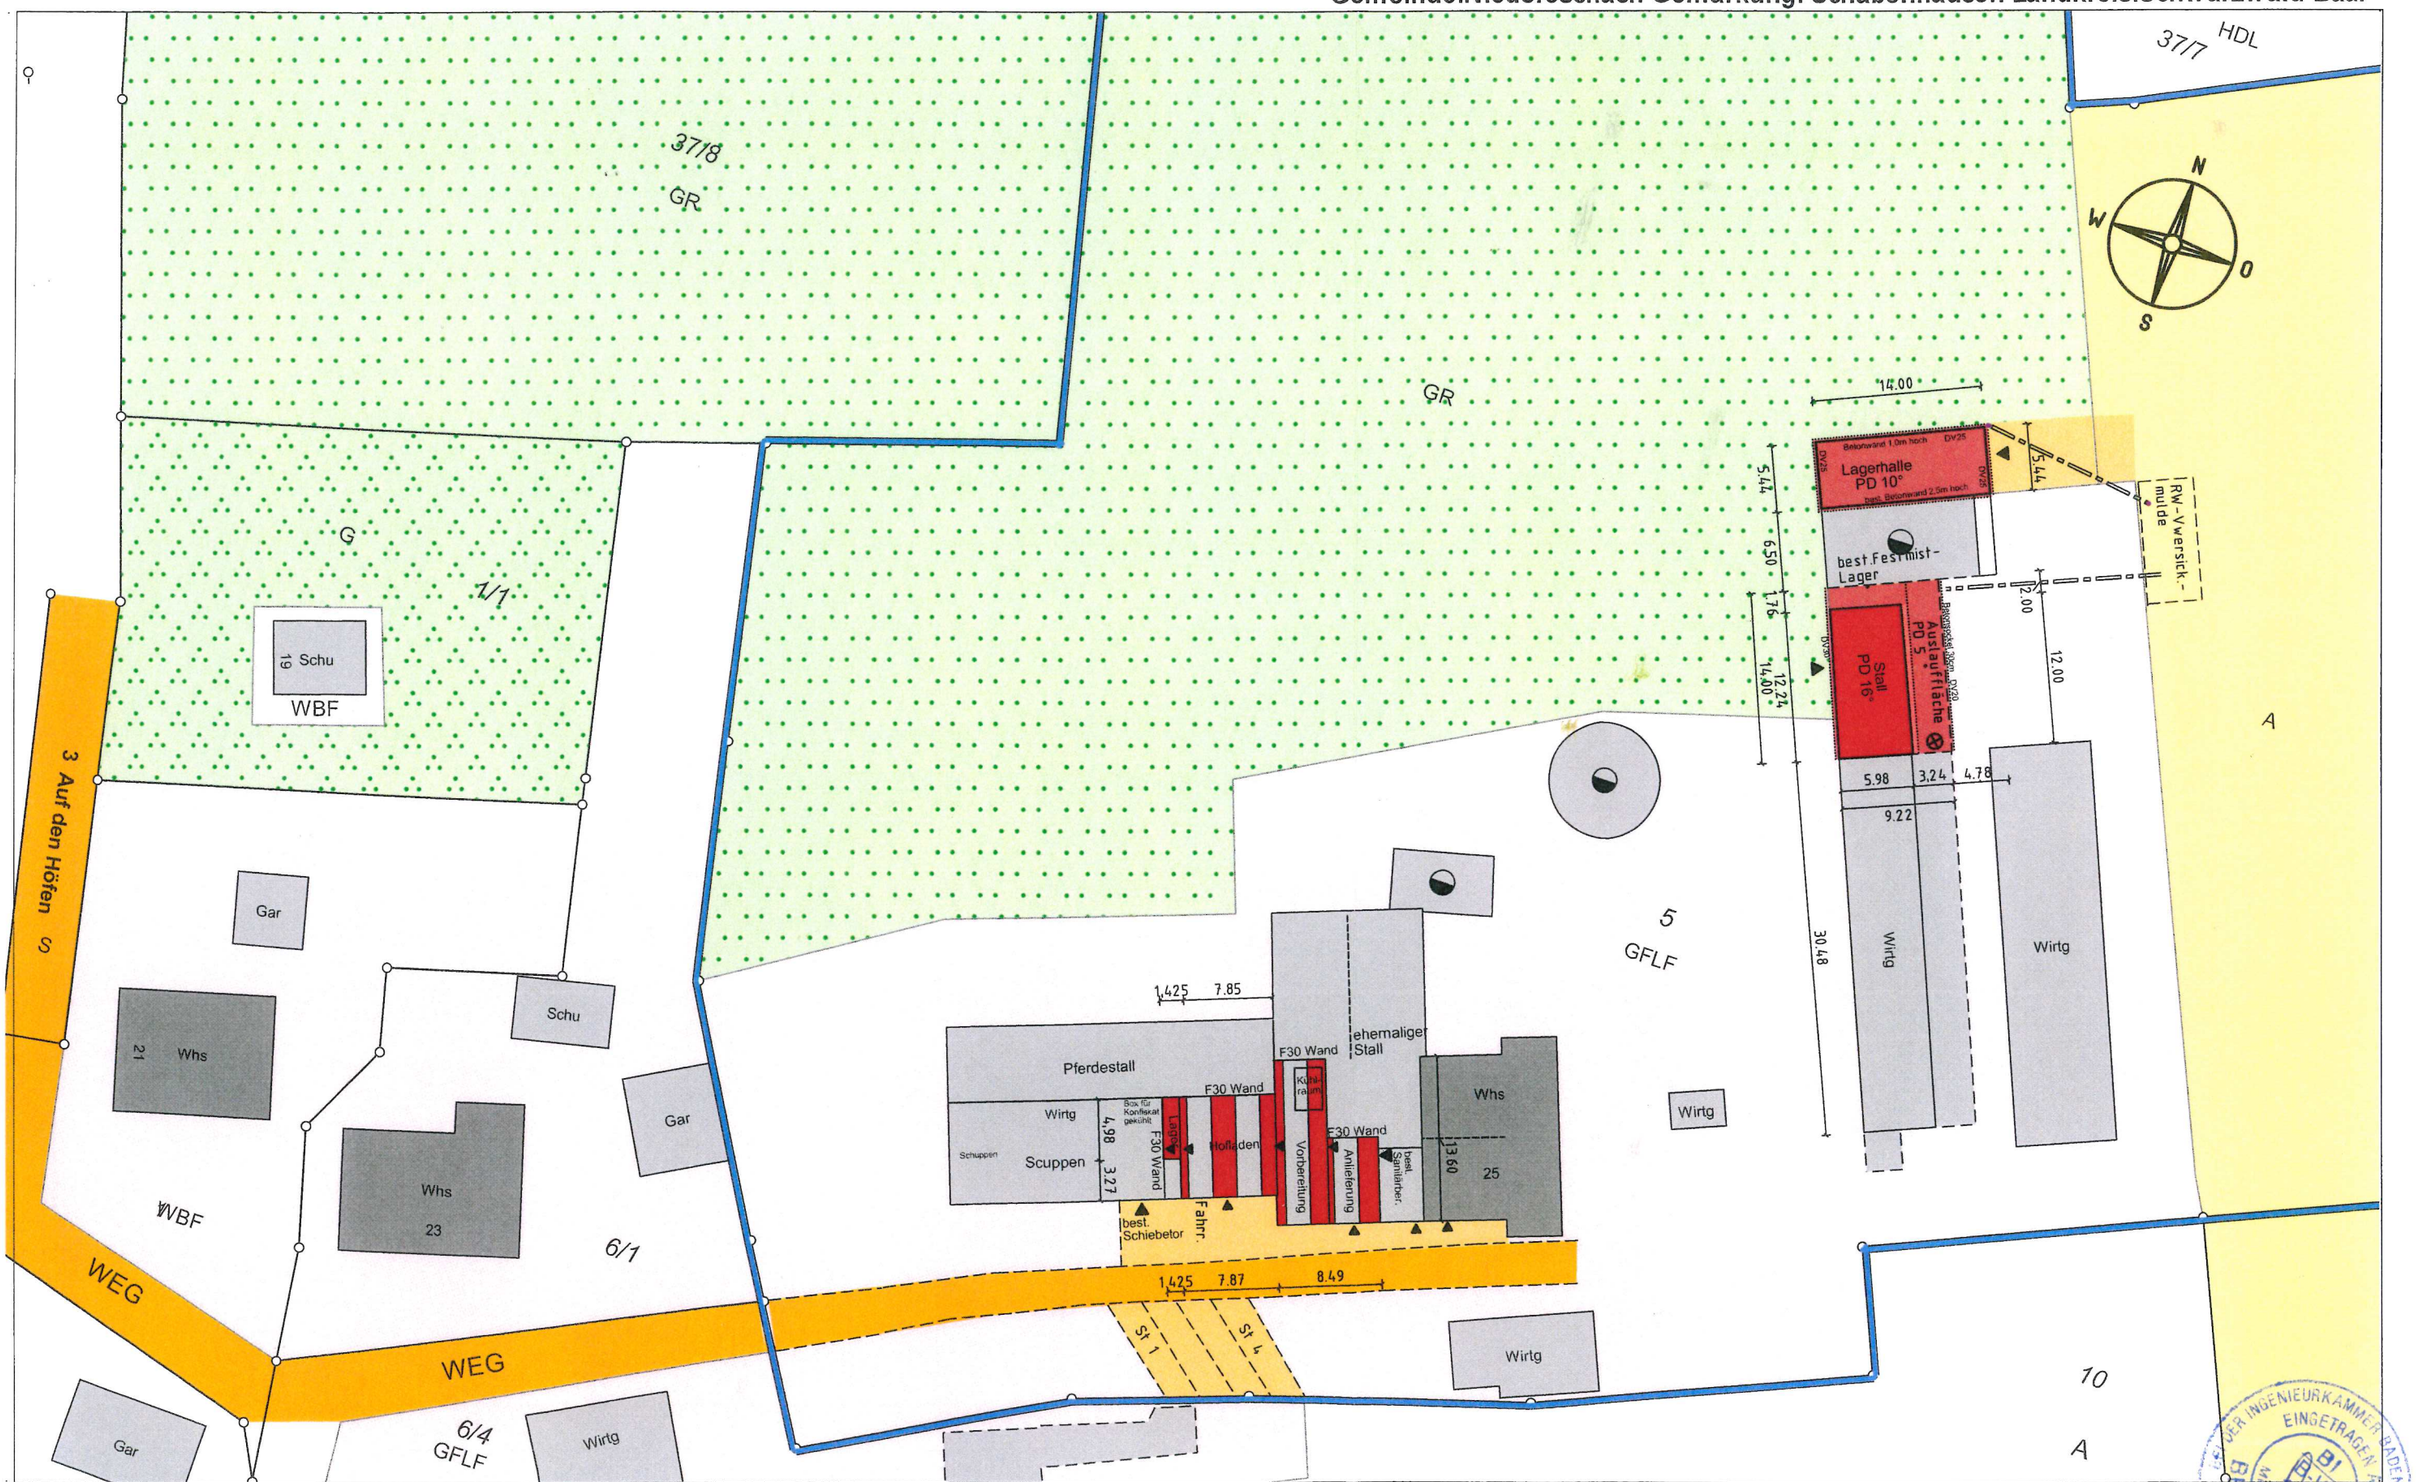

Darstellung entspricht dem Liegenschafts-
mitteilen! kataster Abweichungen gegenüber dem
Grundbuch möglich.

Maßänderungen bitte dem Planfertiger
Keine Gewähr für unterirdische Leitungen

Vermessungsbüro Dipl. Ing. Heinz Grießhaber
Marbacher Straße 19, 78048 VS-Villingen
Tel. 07721/ 90 30 70 Fax 07721/ 90 30 72

Lageplan zeichnerischer Teil gefertigt.
Der Sachverständige (§ 5 LBOVVO)
VS-Villingen, den 29.11.2020

INGENIEURKAMMER BADEN-WÜRTTEMBERG
EINGETRAGEN ALS
BEVOLLMÄCHTIGTER BAUVORLAGENBERECHTIGTER
Nummer
B1 845