LAGEPLAN

zeichnerischer Teil

zum Bauantrag (§4 LBOVVO)

Kreis: Schwarzwald-Baar Gemeinde: Niedereschach Gemarkung: Niedereschach

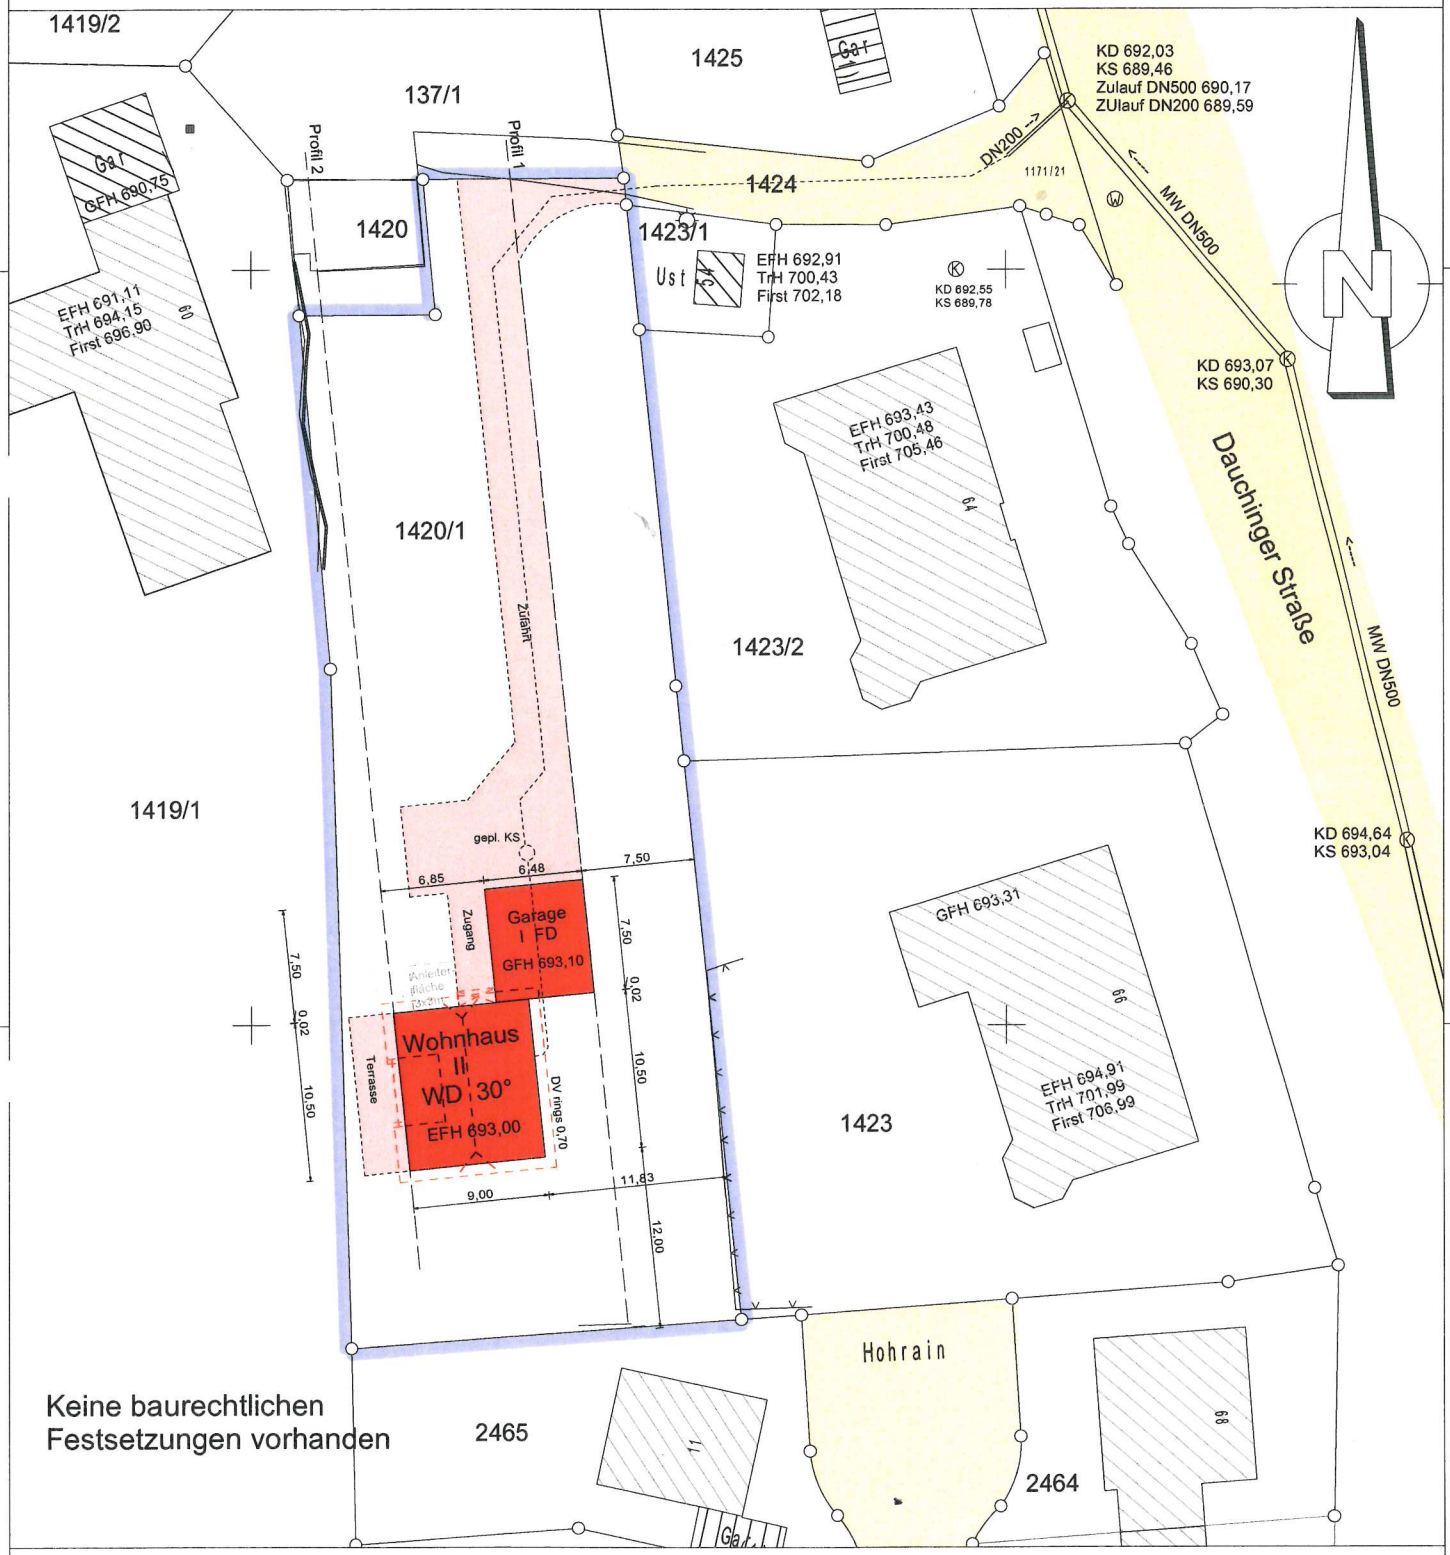

Keine baurechtlichen Festsetzungen vorhanden

OHNMACHT INGENIEURE
PLANUNGSTEAM FÜR BAU UND VERMESSUNG

Marktplatz 1
72172 Sulz a.N.
info@o-ing.de
Tel.: 07454/94494-0

Lageplanfertiger/in

Dipl.-Ing.
Bernd Ohnmacht

Sachverständiger nach
§5 Abs. 2 LBOVVO B-W

Maßstab 1:500

Auszug aus dem Liegenschaftskataster
gefertigt und nach §5 Abs.2
LBOVVO ausgearbeitet
Sulz a.N., den 20.12.2021

Für die Darstellung und Vollständigkeit evtl. vorhandener ober- und unterirdischer Versorgungsleitungen wird keine Gewähr übernommen.