Landkreis Schwarzwald-Baar-Kreis
Gemeinde Niedereschach
Gemarkung Fischbach

LAGEPLAN

Zeichnerischer Teil zum Bauantrag
nach §4 LBOVVO

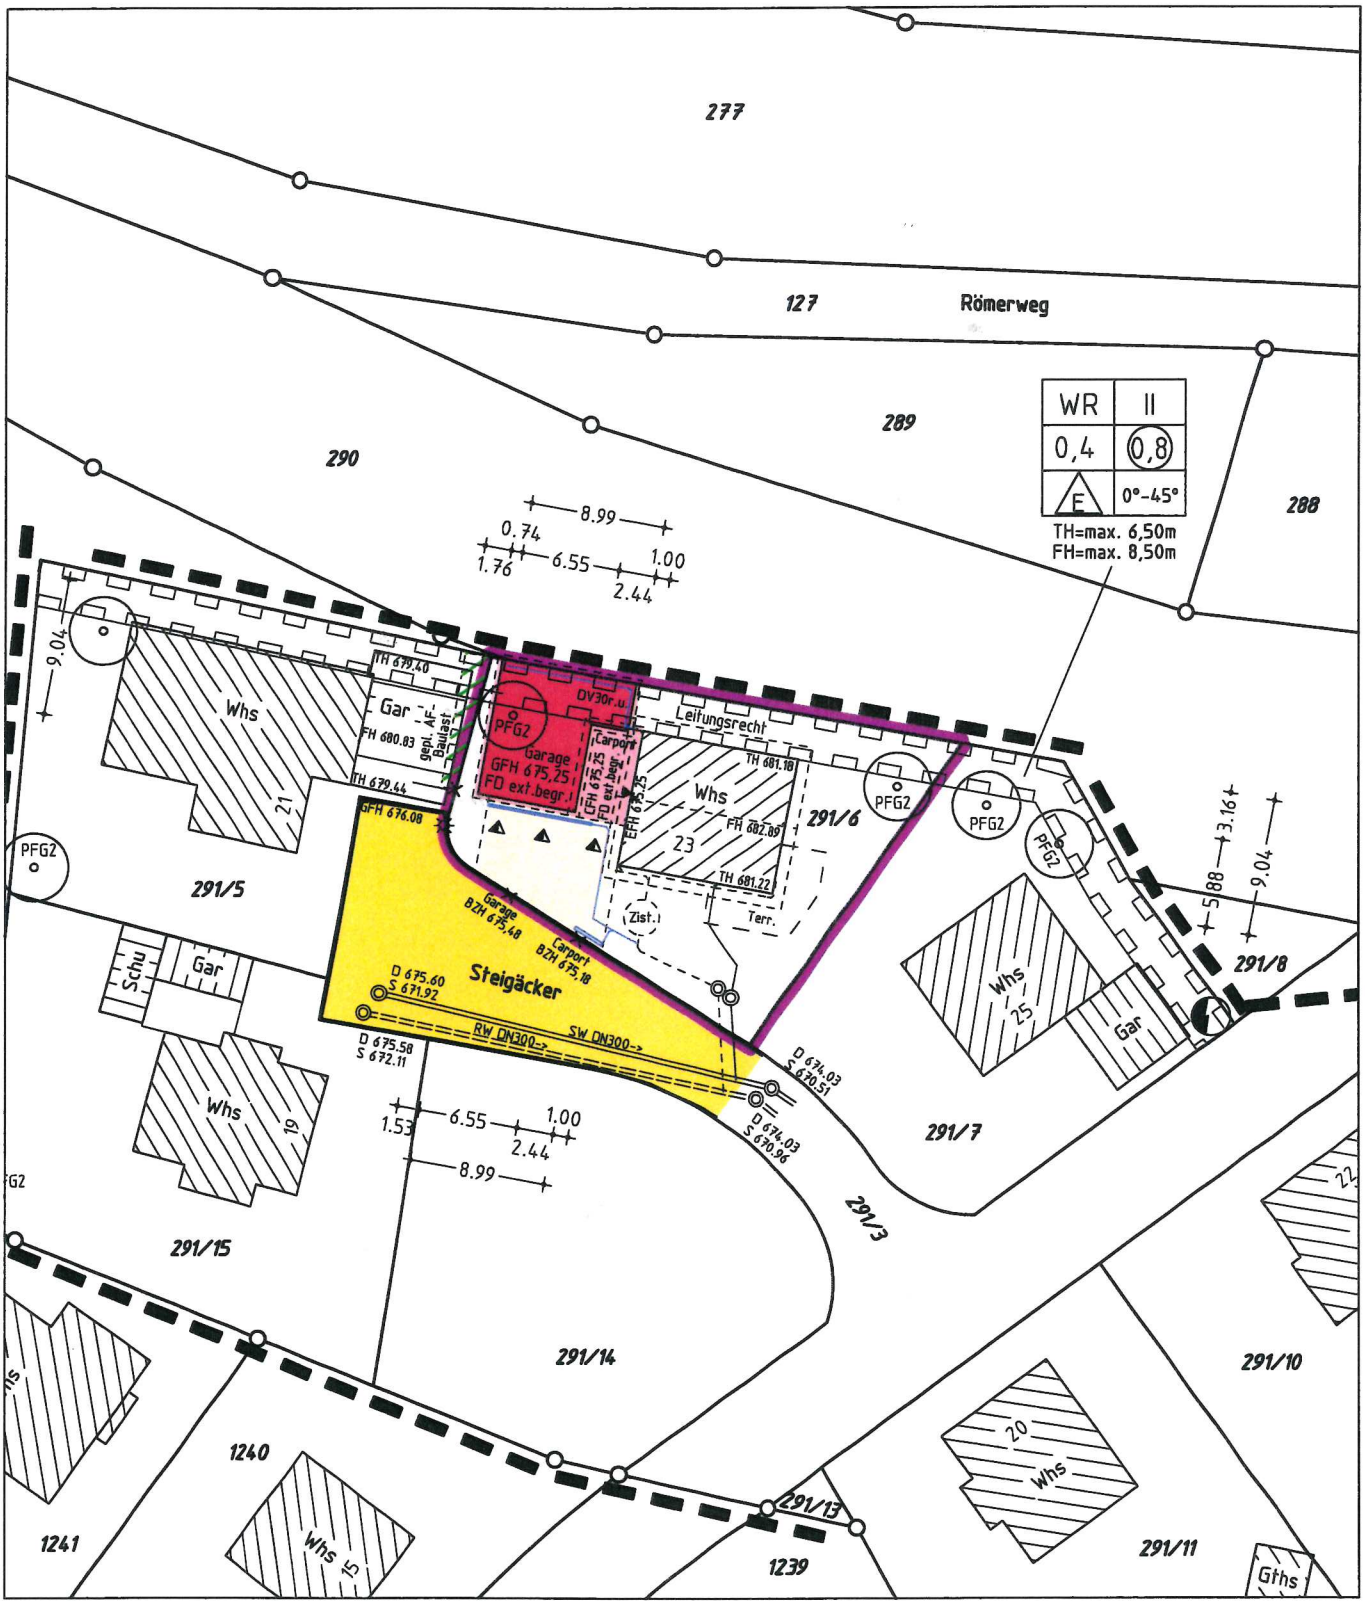

Maßstab 1:500

0 5 10 20 m

Darstellung entspricht dem Liegenschaftskataster, Abweichungen gegenüber dem Grundbuch möglich. Keine Gewähr für unterirdische Leitungen.

Dipl.-Ing. (FH)
Oliver Dold
Sachverständiger nach
5 Abs. 2 LBOVVO B-W
Am Vogtsbach 17
78713 Schramberg
www.vbdold.de
Ingenieur für Vermessung BDB

gefertigt Schramberg, 05. 04. 2022

O. Dold

INGENIEURBÜRO FÜR VERMESSUNGSTECHNIK UND BAULEITPLANUNG
VERMESSUNGSBÜRO DOLD
Dipl.-Ing. (FH) Oliver Dold 78713 Schramberg
Am Vogtsbach 17 Tel 07422-7286 Fax 07422-7611