Gemeinde :Niedereschach
Gemarkung :Niedereschach
Landkreis :Schwarzwald-Baar-Kreis

Lageplan - zeichnerischer Teil zum Bauantrag

BV Rist

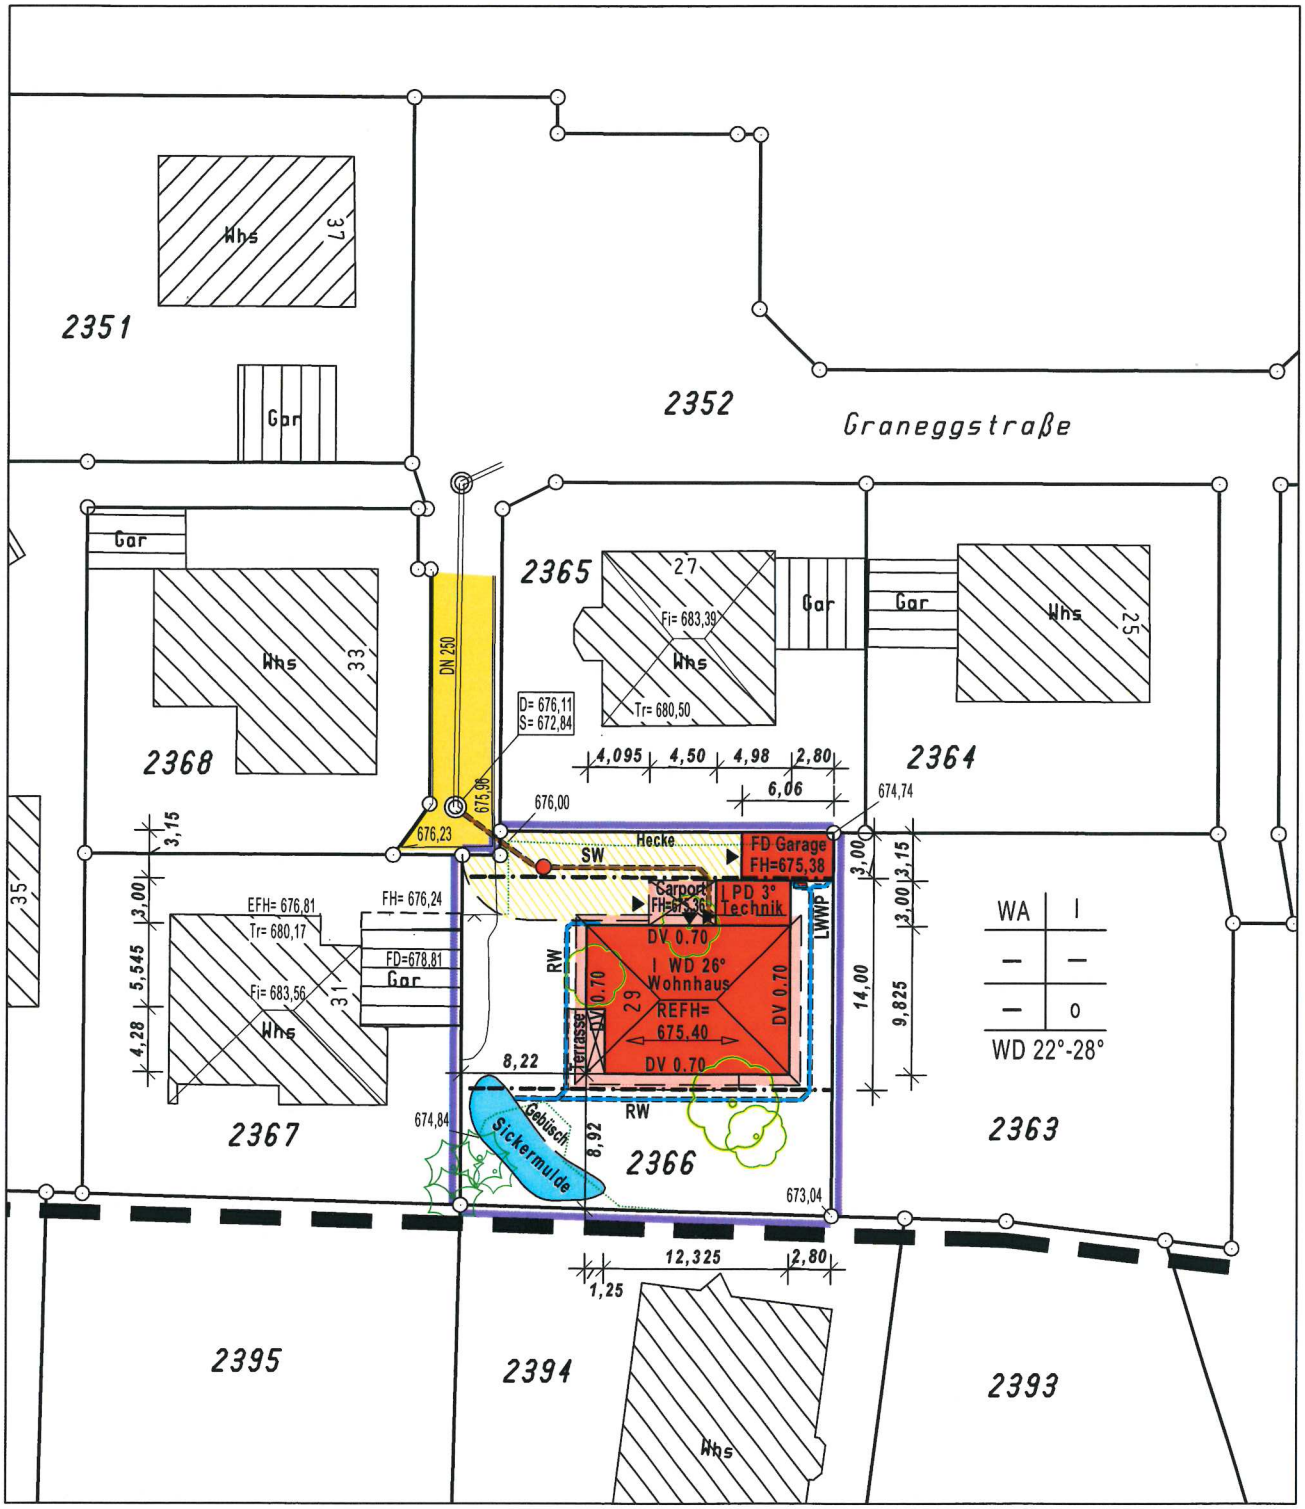

Der Auszug stimmt mit dem Liegenschaftskataster überein. (§4 Abs. 2 LBOVVO)
Zeichnerischer Teil nach §4 Abs. 2 LBOVVO bearbeitet.

10 5 0 10 20

Maßstab 1 : 500

Stockach, den 03.07.2019

VERMESSUNGSBÜRO R. KREUZ
Dipl. Ing. (FH) - BERATENDER ING. BDB
Heideweg 3 78333 Stockach Tel.: 07771/9316-0 Fax.: 9316-21

Für den Höhenanschluß wurde der Kanalplan der Gemeinde angehalten

Keine Haftung für sonst. unterirdische Leitungen.

18951lv.gvp