Gemeinde Niedereschach
Gemarkung Schabenhausen
Schwarzwald-Baar-Kreis

Lageplan

zum Bauantrag (§ 4 LBOVVO)
- zeichnerischer Teil-

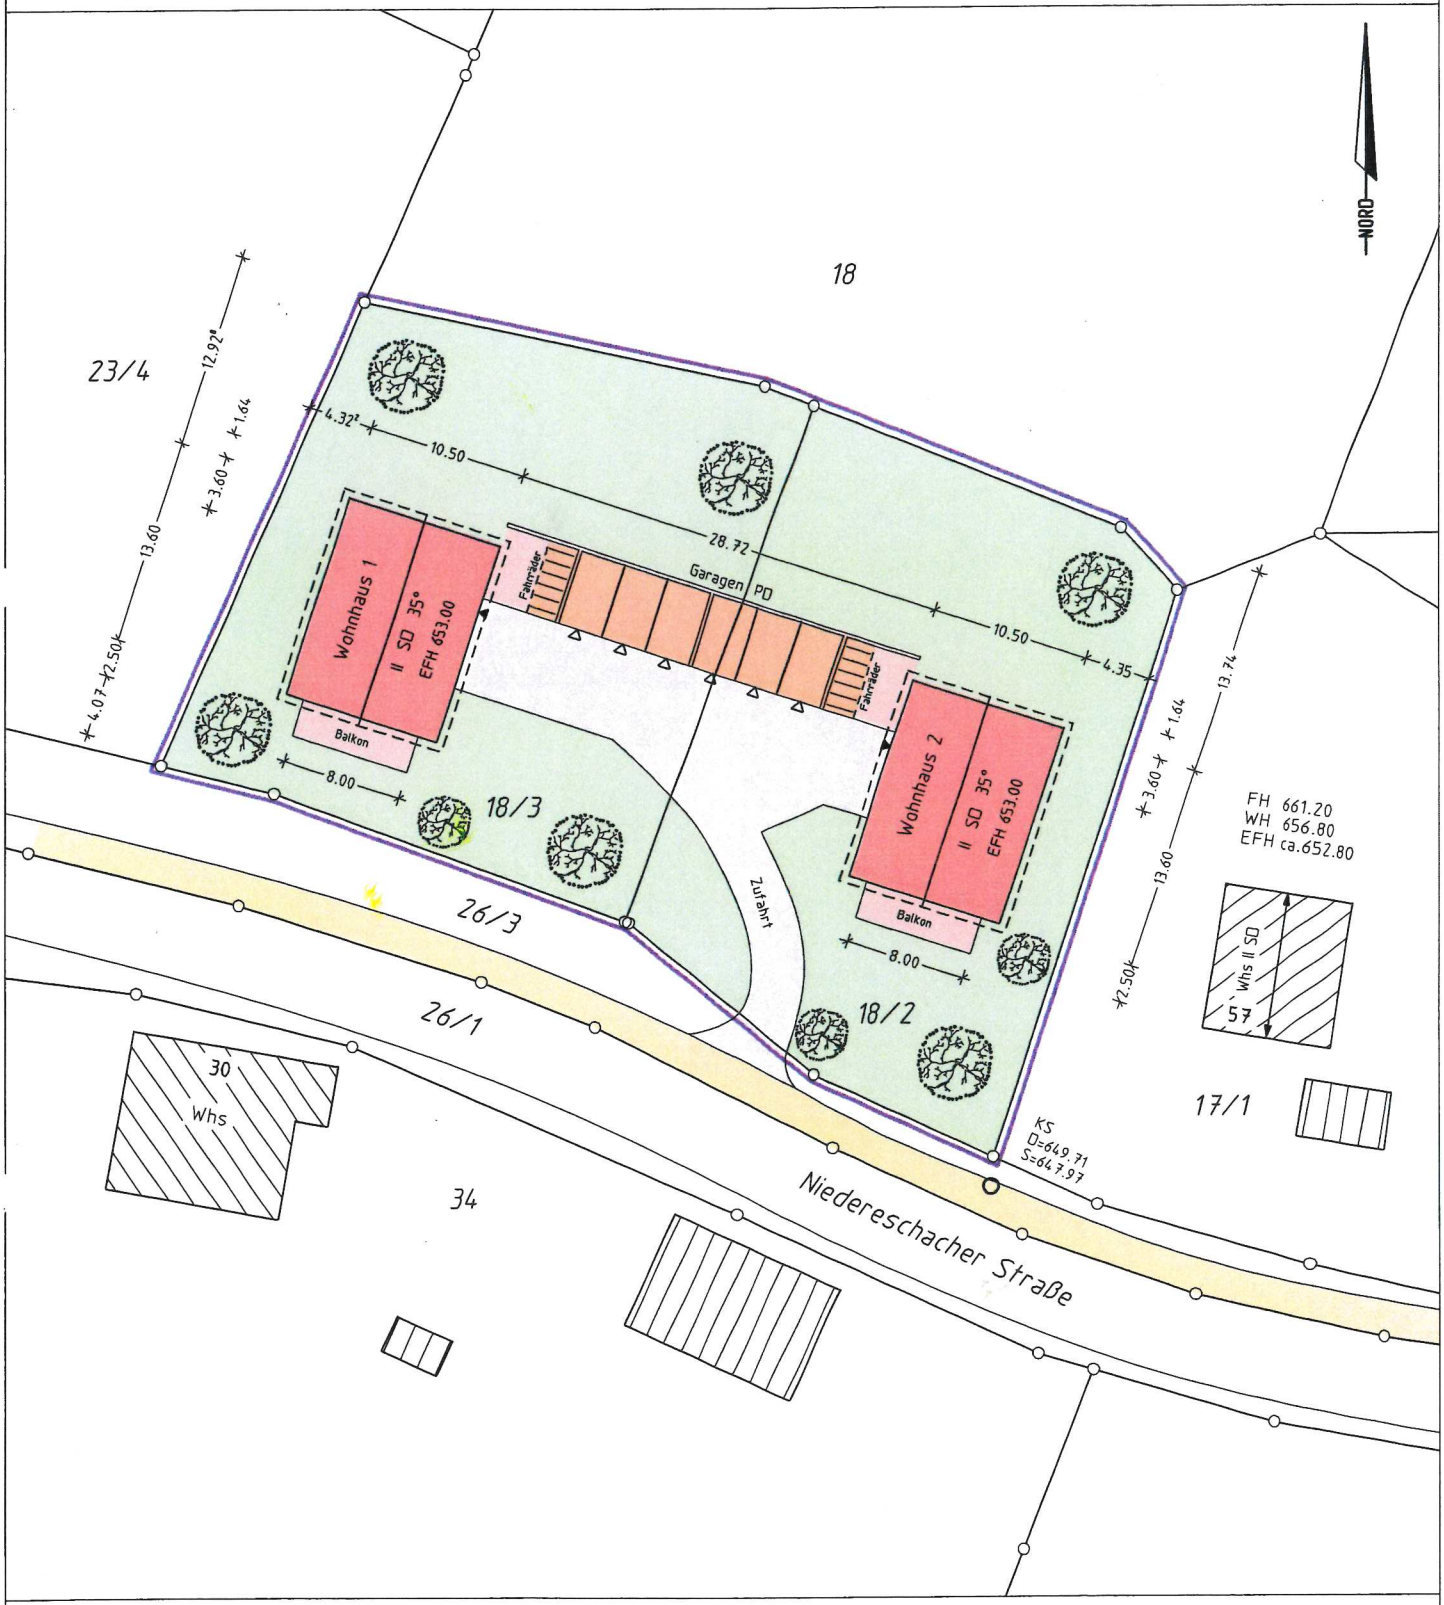

0 5 10 20 30 m

Maßstab 1 : 500

Darstellung entspricht dem Liegenschaftskataster,
Abweichungen gegenüber dem Grundbuch möglich.
Keine Gewähr für unterirdische Versorgungsleitungen

Gefertigt: Kaub

Frickingen-Altheim, den 26.03.2020

ING.-BÜRO FÜR VERMESSUNG
Armin Kaub Dipl.-Ing.(FH)
Zum Vogelsang 10
88699 Frickingen-Altheim
Tel.: 07554 8324 Fax: 8311
ingbuerokaub@t-online.de