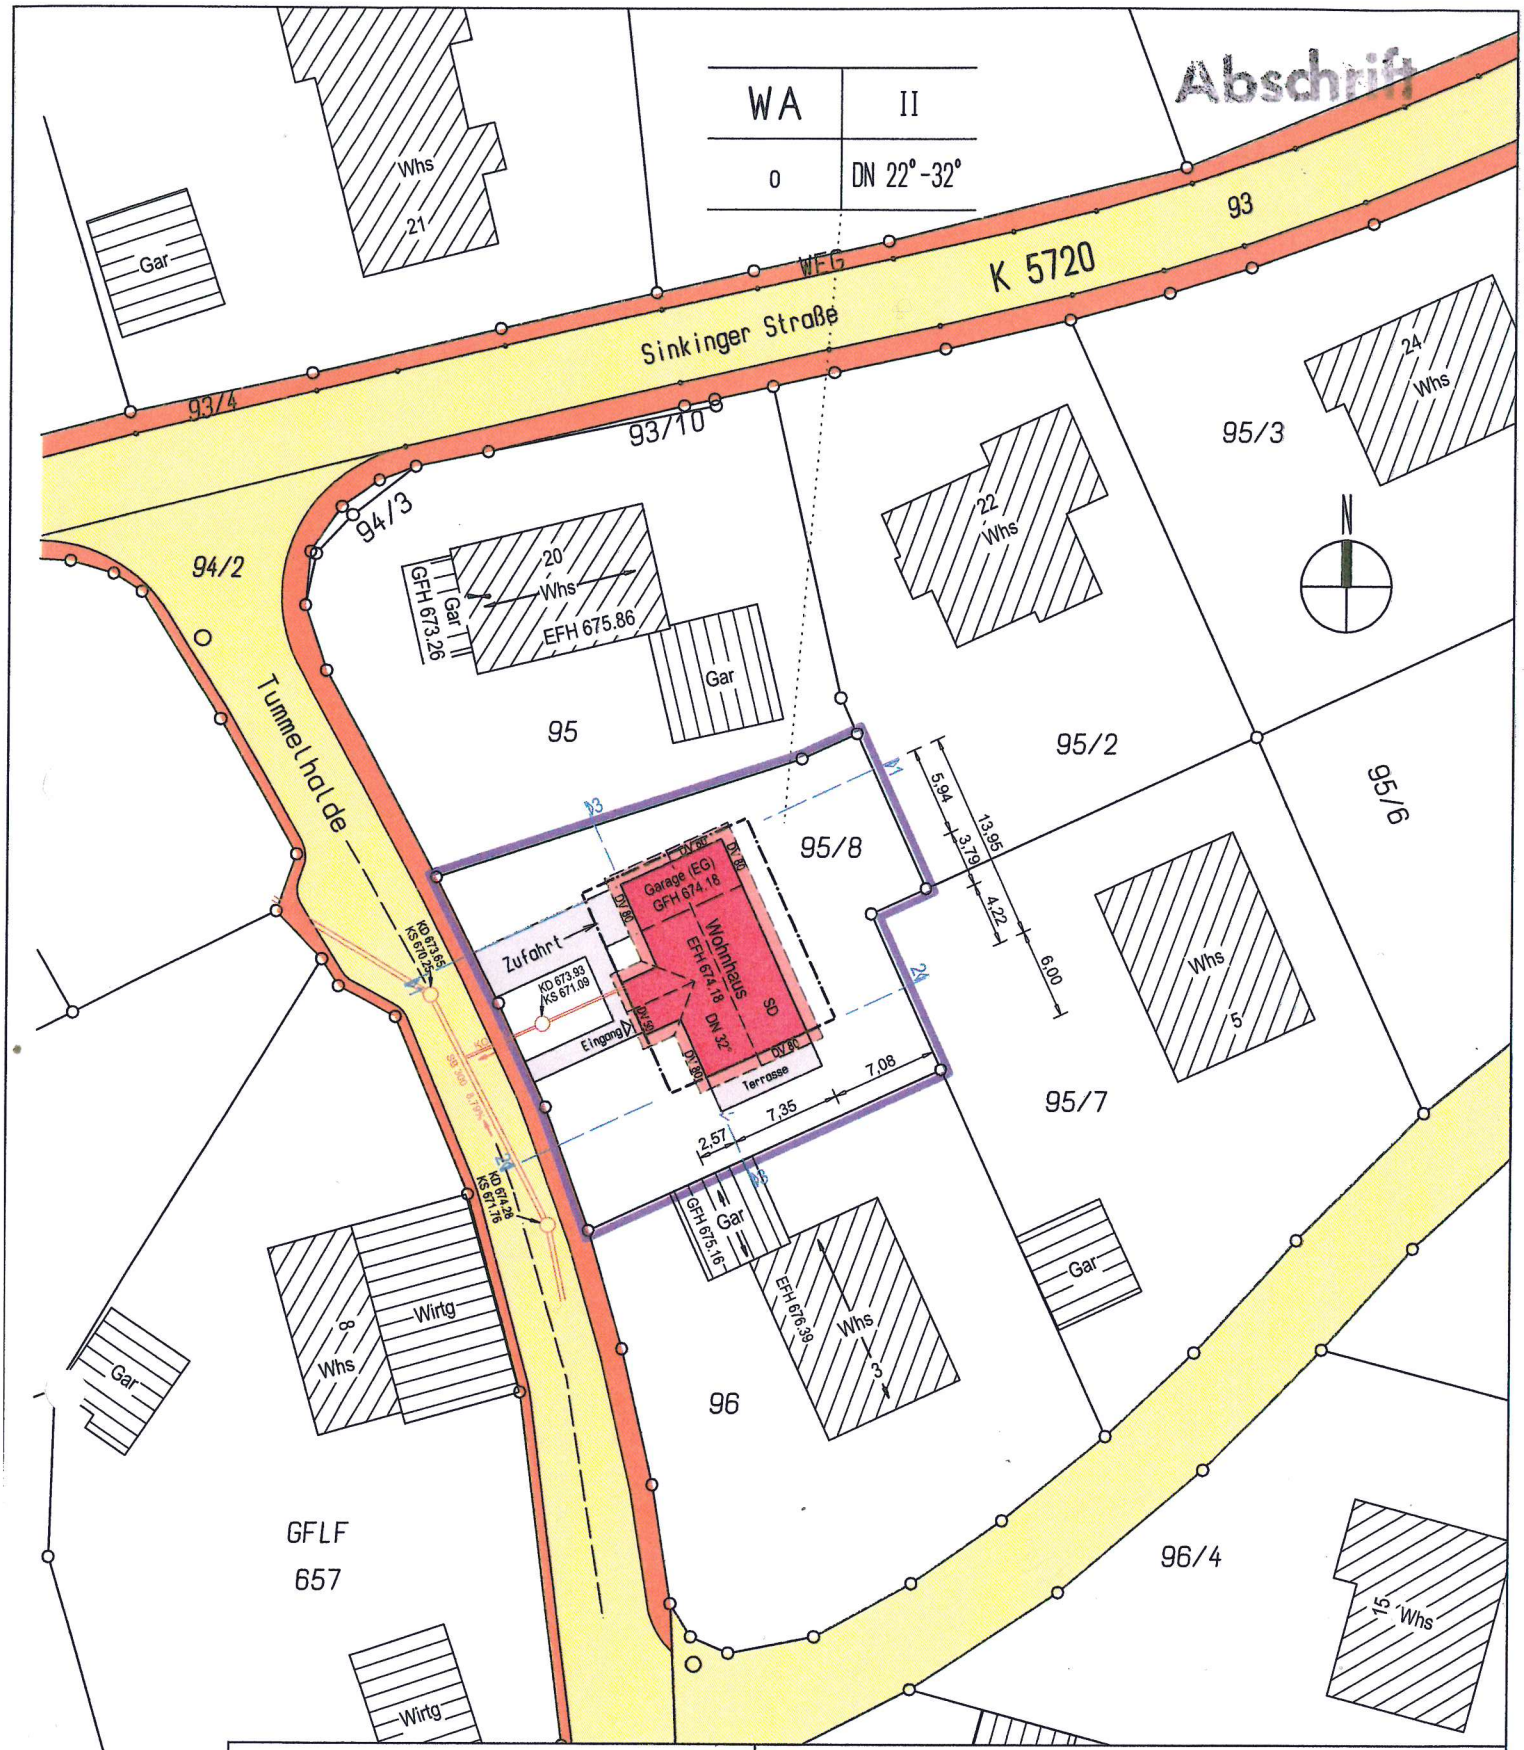

Lageplan zum Bauantrag

Gemarkung:	Fischbach
Gemeinde:	Niedereschach
Kreis:	Schwarzwald-Baar-Kreis
Lage:	Tummelhalde 1
Flurstück:	95/8

Die Lage und Höhe des Kanalanschlusses ist vor dem Erdaushub zu überprüfen!

ÖbVI Peter Kohler, Dipl. Ing. (FH)
78573 Wurmlingen, Kantstraße 18
Tel. (07461) 74647 Fax (07461) 78914

Maßstab: 1:500
Gezeichnet: M.Eng. Samuel Sinn
Bauherr: J. & P. Pietruschka, Albert-Schweitzer-Str. 8, 78087 Mönchweiler

Datum: 23.10.2017 | Geä. am:

NN - Höhen. | Keine Gewähr für unterirdische Leitungen!

Maßänderungen sind dem Lageplanfertiger unbedingt mitzuteilen!