Kreis Schwarzwald-Baar Kreis
Gemeinde : Niedereschach
Gemarkung : Niedereschach

Lageplan

zum Bauantrag (§ 4 LBOVVO)
- zeichnerischer Teil -

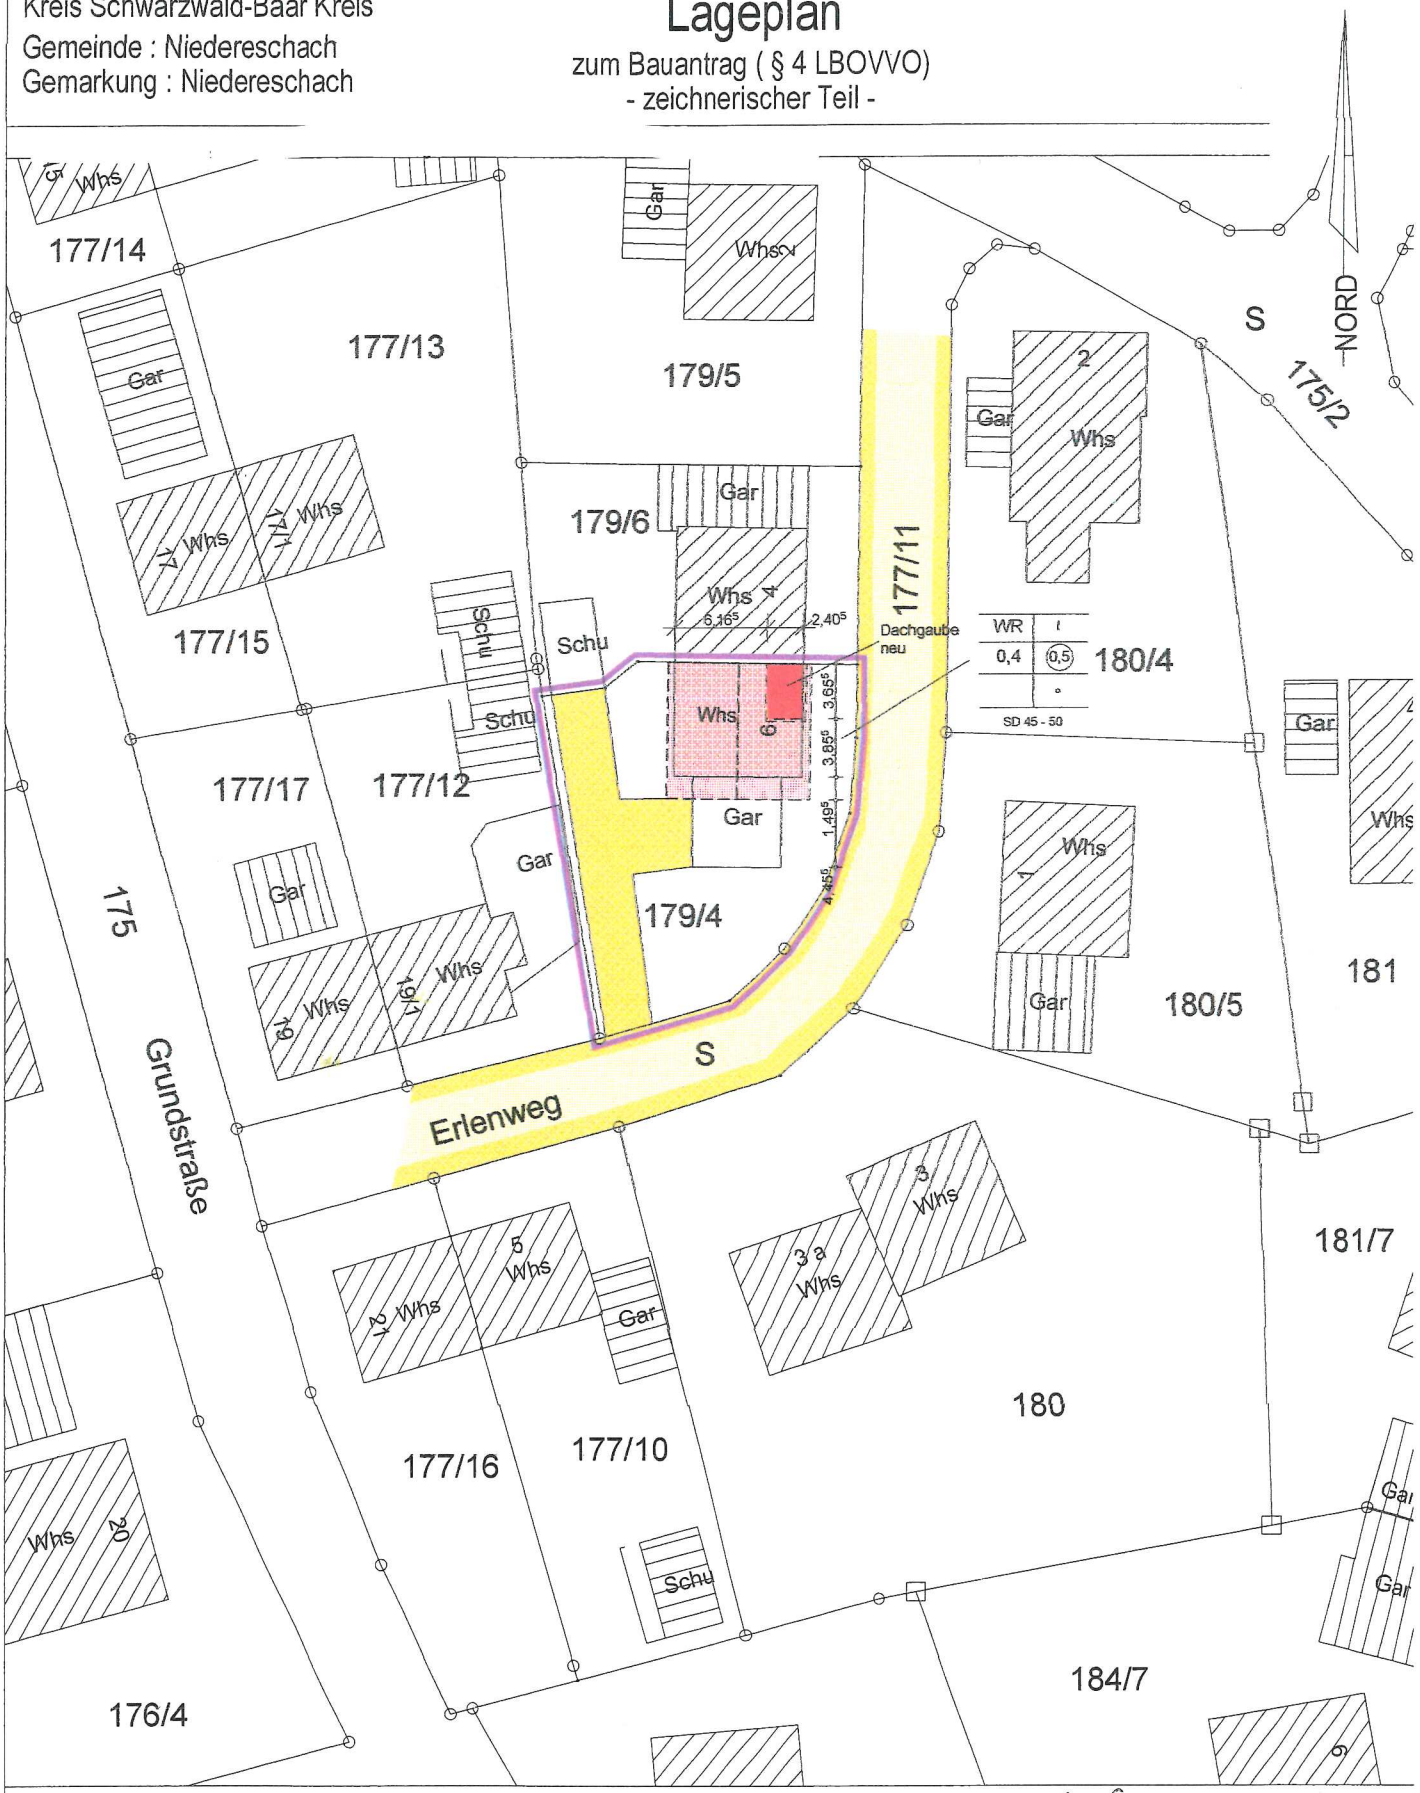

Maßstab 1 : 500

Darstellung entspricht dem Liegenschaftskataster,
Abweichungen gegenüber dem Grundbuch möglich

Gefertigt :

Unterkirnach, den 16.07.2020

Architekturbüro Dietmar Helmstädter
78089 Unterkirnach Sommerbergweg 22
email: d.helmstaedter2@live.de
Telefon (07721) 8079823