
LAGEPLAN

Zeichnerischer Teil zum Bauantrag gem. § 4 LBOVVO **Maßstab 1:500**

Gemeinde:Niedereschach Gemarkung: Kappel Landkreis: Schwarzwald-Baar

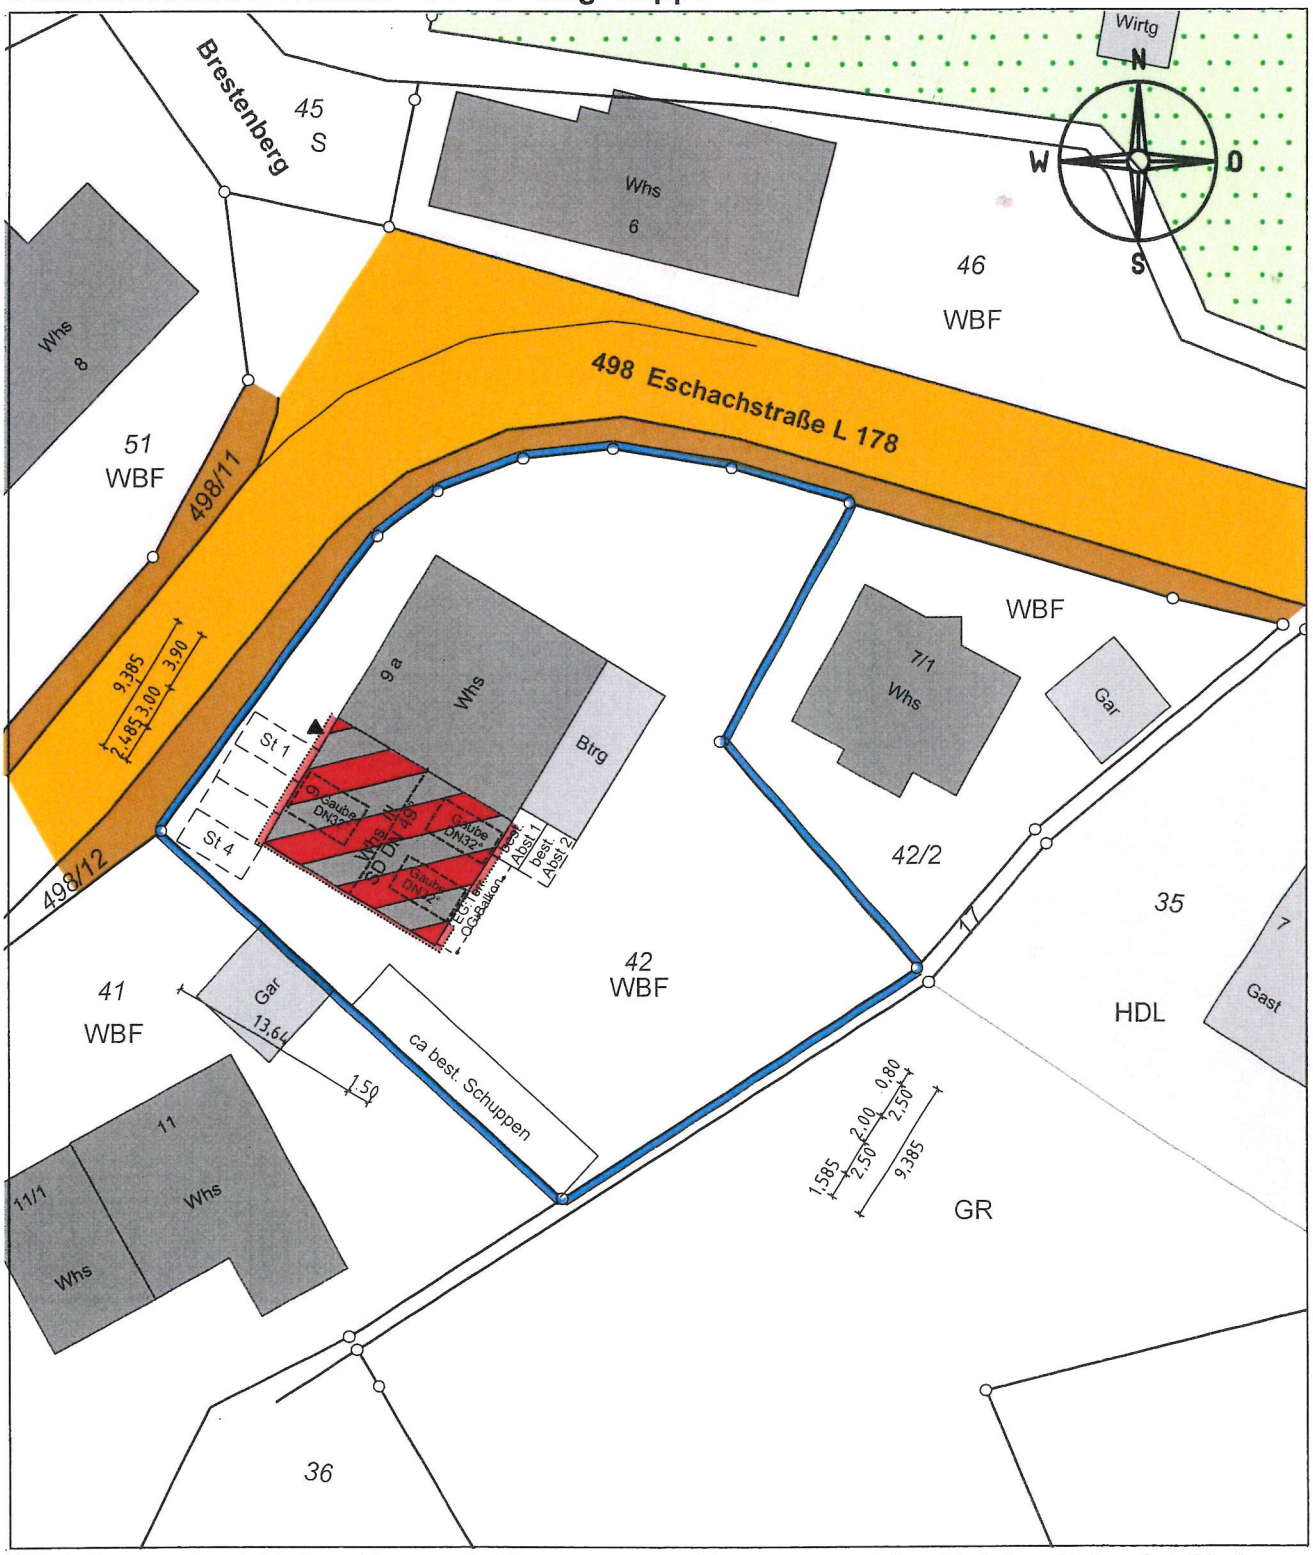

Darstellung entspricht dem Liegenschaftskataster, Abweichungen gegenüber dem Grundbuch möglich.

Maßänderungen bitte dem Planfertiger mitteilen! Keine Gewähr für unterirdische Leitungen!

Vermessungsbüro Dipl.-Ing. Heinz Grießhaber
Marbacher Straße 19 78048 VS-Villingen
Tel. 07721 / 90 30 70 Fax 07721 / 90 30 72
E-Mail: Heinz.Griesshaber@t-online.de

Lageplan zeichnerischer Teil gefertigt.
Der Sachverständige (§5 LBOVVO)
VS-Villingen, den 27.08.2021

INGENIEURKAMMER BADEN-WÜRTTEMBERG EINGETRAGEN ALS BI B-W 1845 Mitgliedsnummer BERATENDER INGENIEUR