



Gemeinde :Nierereschach
 Gemarkung :Kappel
 Landkreis :Schwarzwald-Baar-Kreis

Lageplan - zeichnerischer Teil
 zum Bauantrag

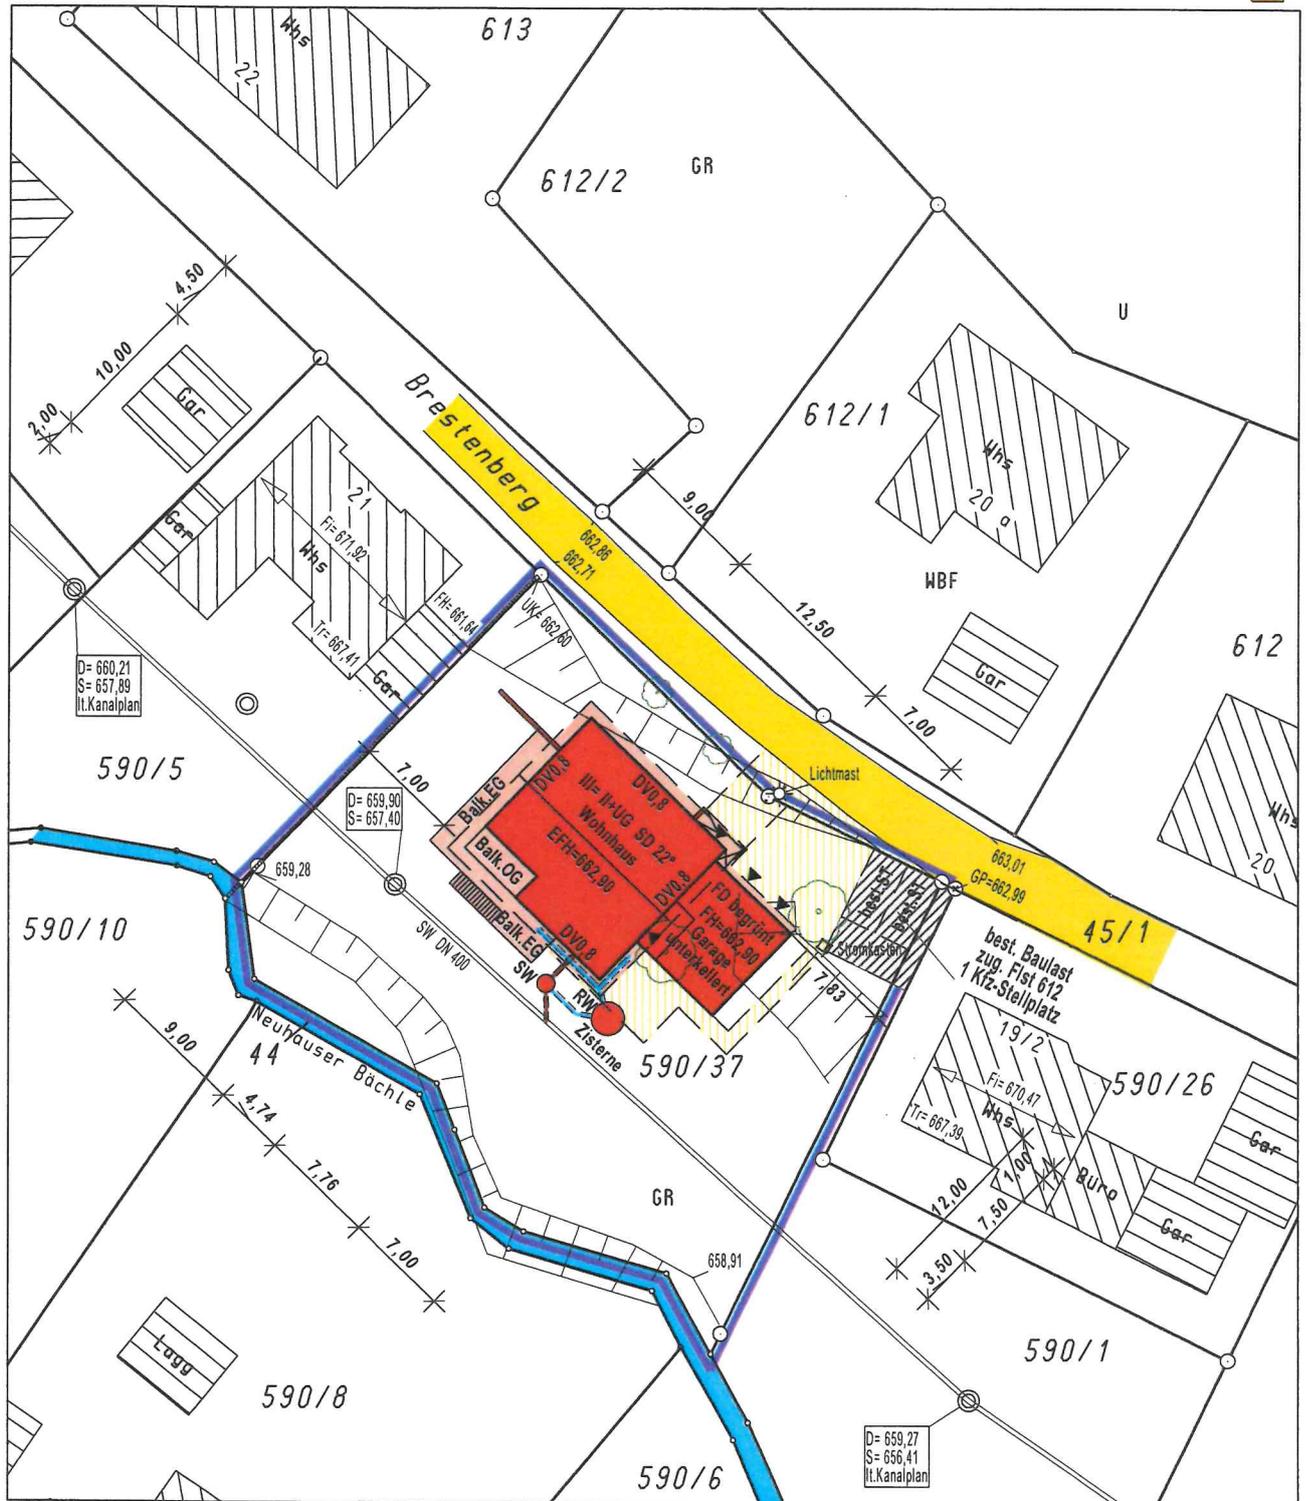

Der Auszug stimmt mit dem Liegenschaftskataster überein. (§4 Abs. 2 LBOVVO)
 Zeichnerischer Teil nach §4 Abs. 2 LBOVVO bearbeitet.

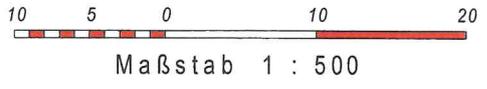

Stockach, den 16.09.2021

VERMESSUNGSBÜRO R. KREUZ
 Dipl. Ing. (FH) - BERATENDER ING.-BDB

Heideweg 3 78333 Stockach Tel.: 07771/9316-0 Fax.: 9316-21

i.V.
 Dipl. Ing. (FH) Günter Schüttig
 Vermessungsingenieur

Keine Haftung für sonst. unterirdische Leitungen.