


Landkreis: Schwarzwald-Baar-Kreis
Gemeinde: Nidereschach
Gemarkung: Kappel

LAGEPLAN

Zeichnerischer Teil zum Bauantrag (§4LBOVVO)

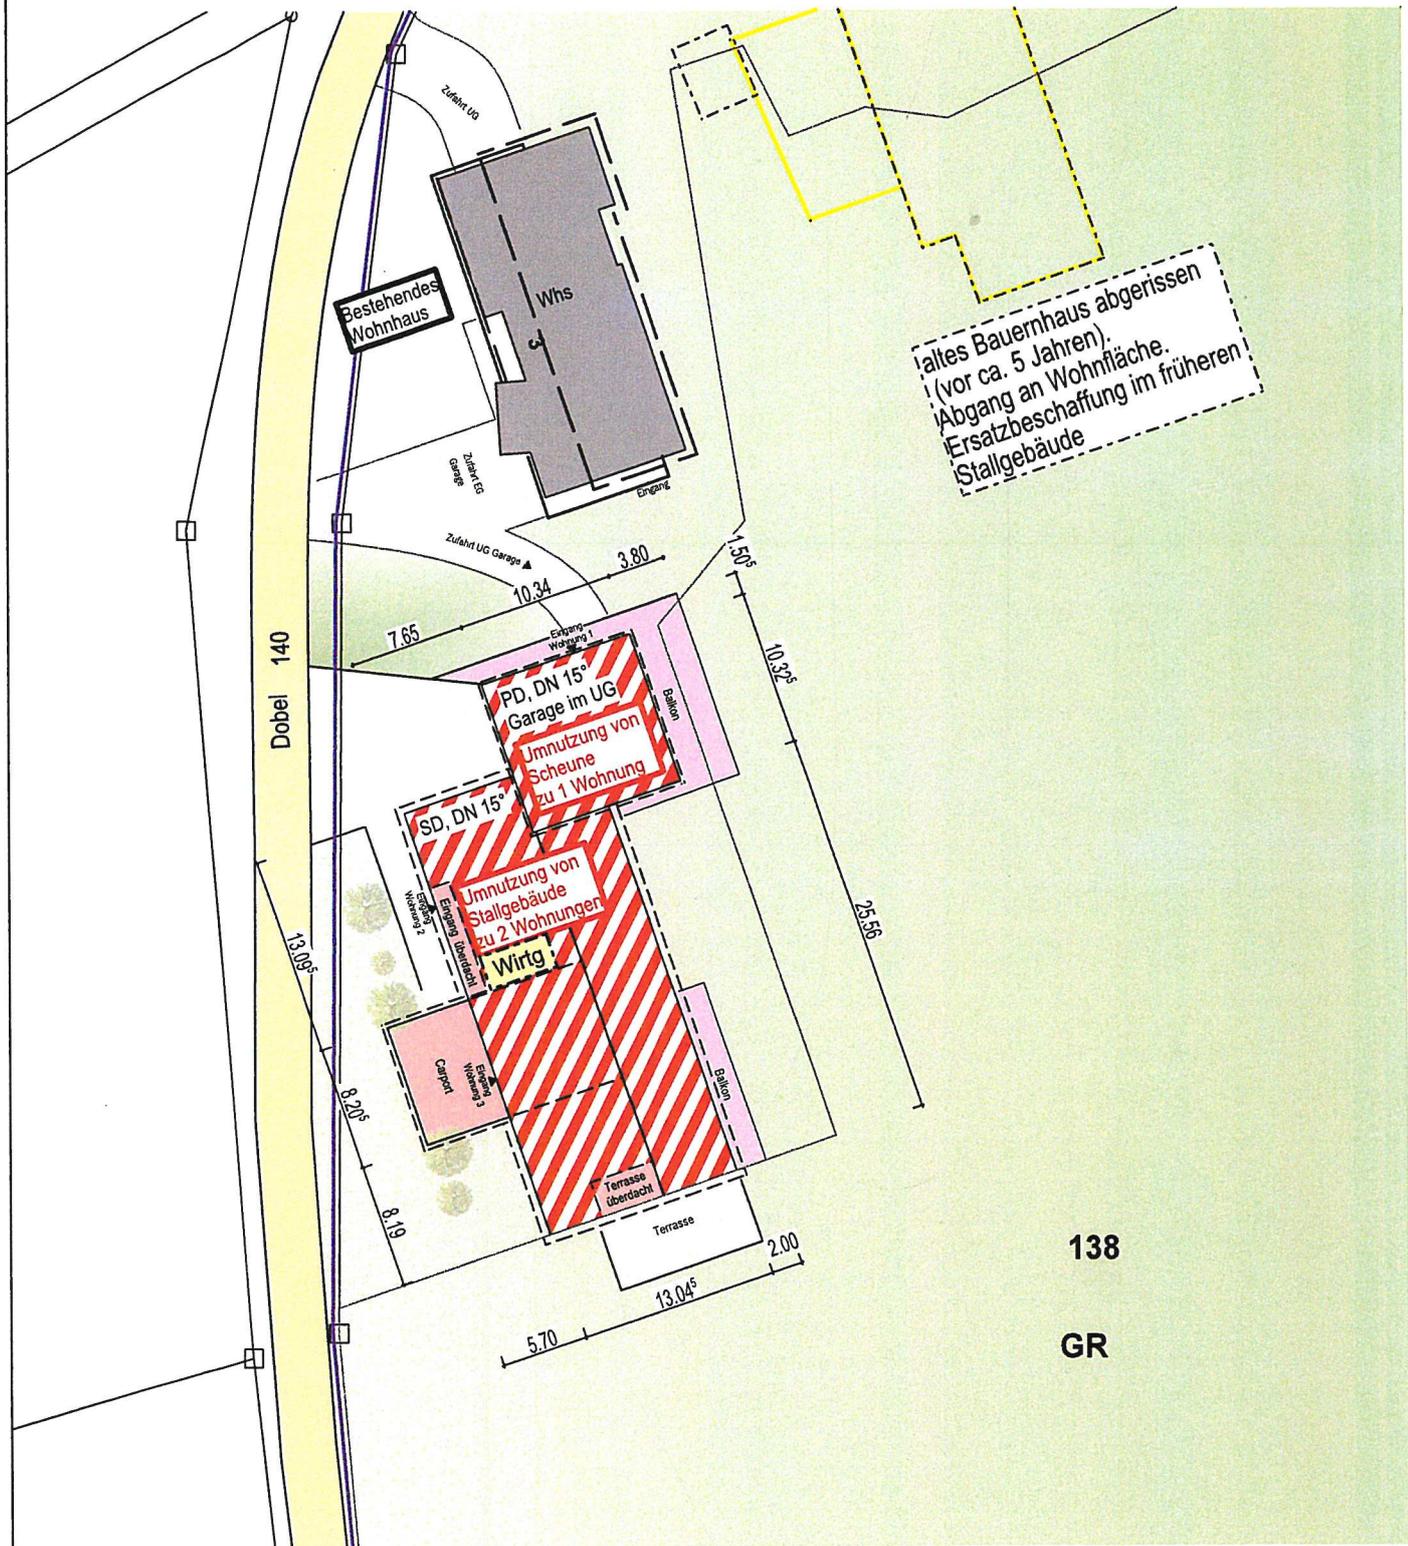


138

GR

Auszug aus dem Liegenschaftskataster
und Einzeichnungen nach §4 LBOVVO

Unterirdische Anlagen, wie Versorgungsleitungen usw.
sind nicht dargestellt, sie sind bei den zuständigen Stellen zu erheben.

M 1:500

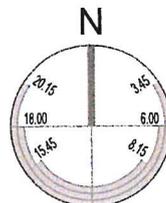

buerohauser.

buerohauser GmbH & Co. KG
Turmfeldstraße 21, 72213 Altensteig
t. 07453.93 95-0

Alt-Moabit 103, 10559 Berlin
t. 030.40 36 429-20

info@buerohauser.com
www.buerohauser.com

fuhs

ARCHITEKTEN.
DESIGNER.
INGENIEURE.

Altensteig, 30.09.2021