



Bebauungsplan "Deißlinger Straße II"

in Niedereschach
Schwarzwald-Baar-Kreis
ABGRENZUNGSPLAN

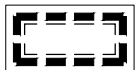

Grenze des räumlichen Geltungsbereichs
des Bebauungsplanes (§ 9 Abs. 7 BauGB)

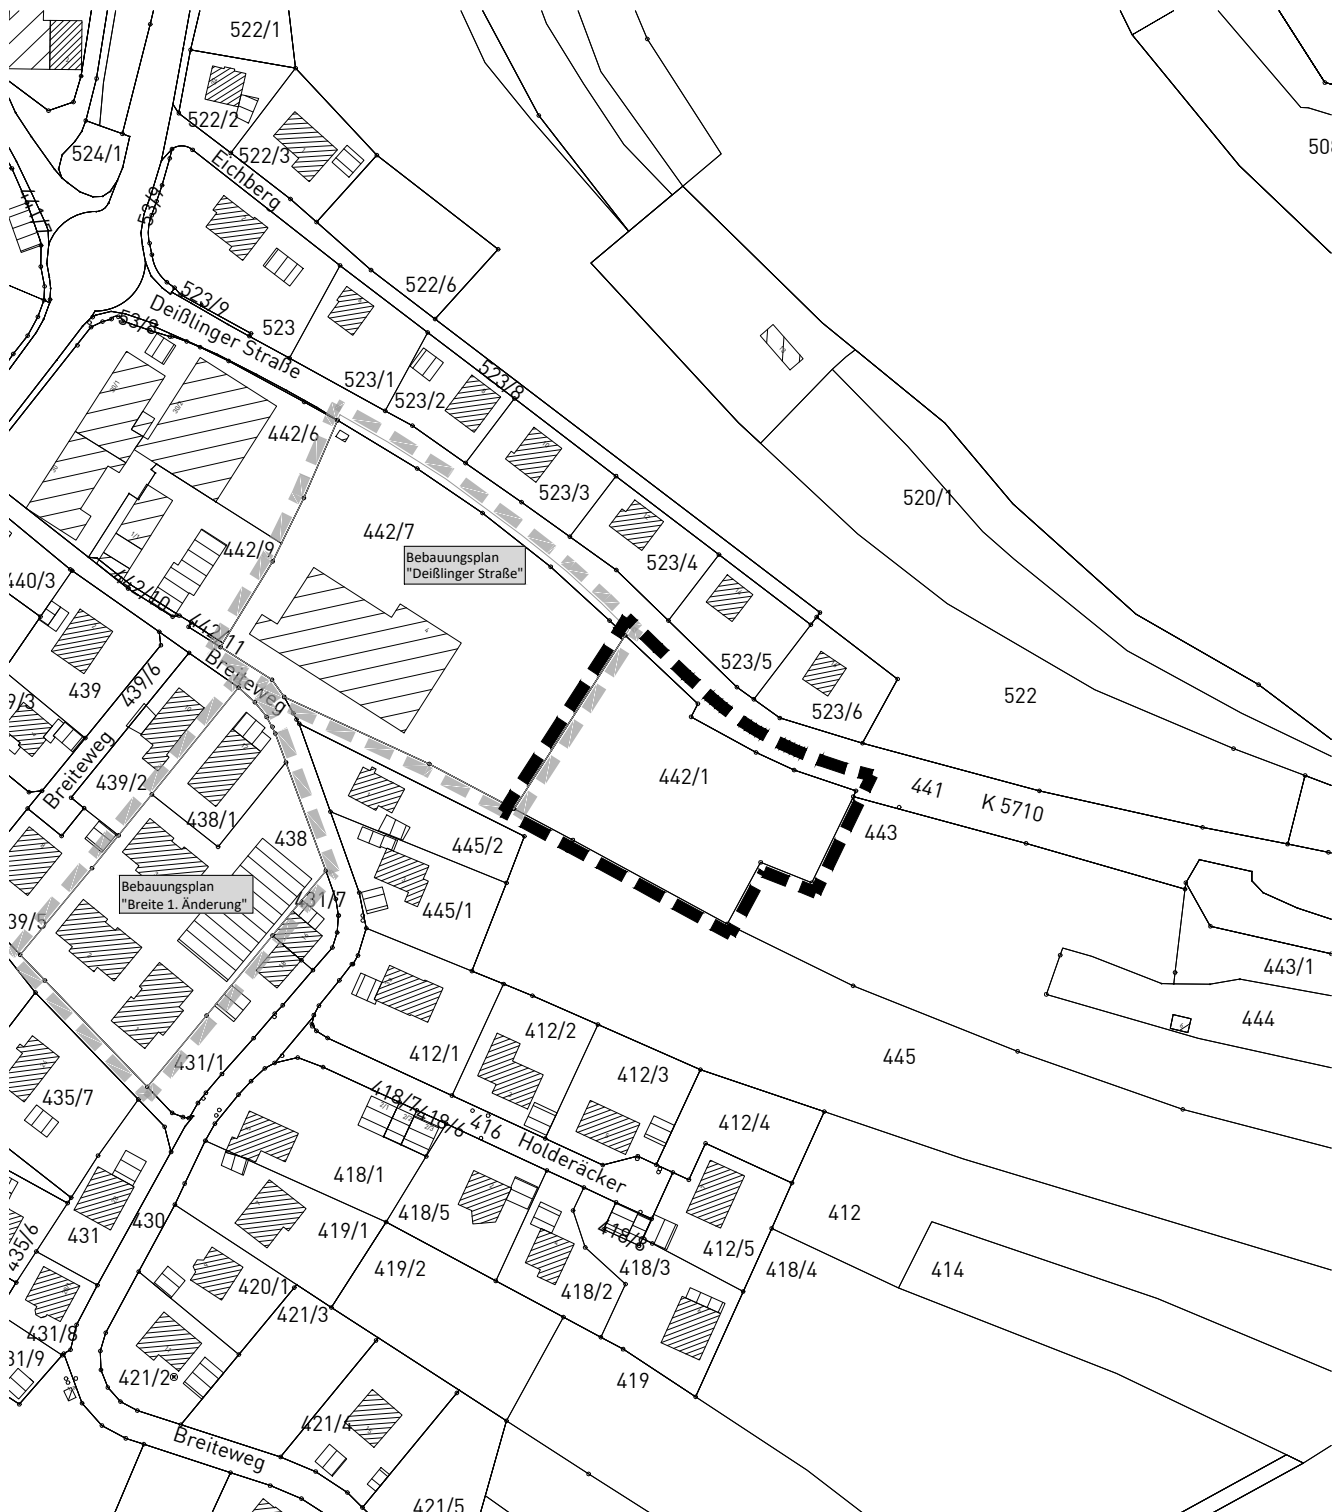

Grenze des räumlichen Geltungsbereichs
angrenzender Bebauungspläne

Maßstab: 1 : 2.000

Projektnummer: 12816
Plannummer: 12816/abgr_1.1

Gez./Geä.	Datum	Änderungsvermerk	Grundlage: ALKIS-2020_UTM_92
PS/SP/Gf	18.11.21	Planfassung zur Sitzung am 06.12.2021	

GFRÖRER
INGENIEURE



info@gf-kom.de
www.gf-kommunal.de
Tel +49 7485-9769-0

