


Landkreis: Schwarzwald-Baar-Kreis
Stadt/Gemeinde: Nidereschach
Gemarkung: Nidereschach

-zeichnerischer Teil zum
Bauantrag (§4 LBOVVO)

Lageplan

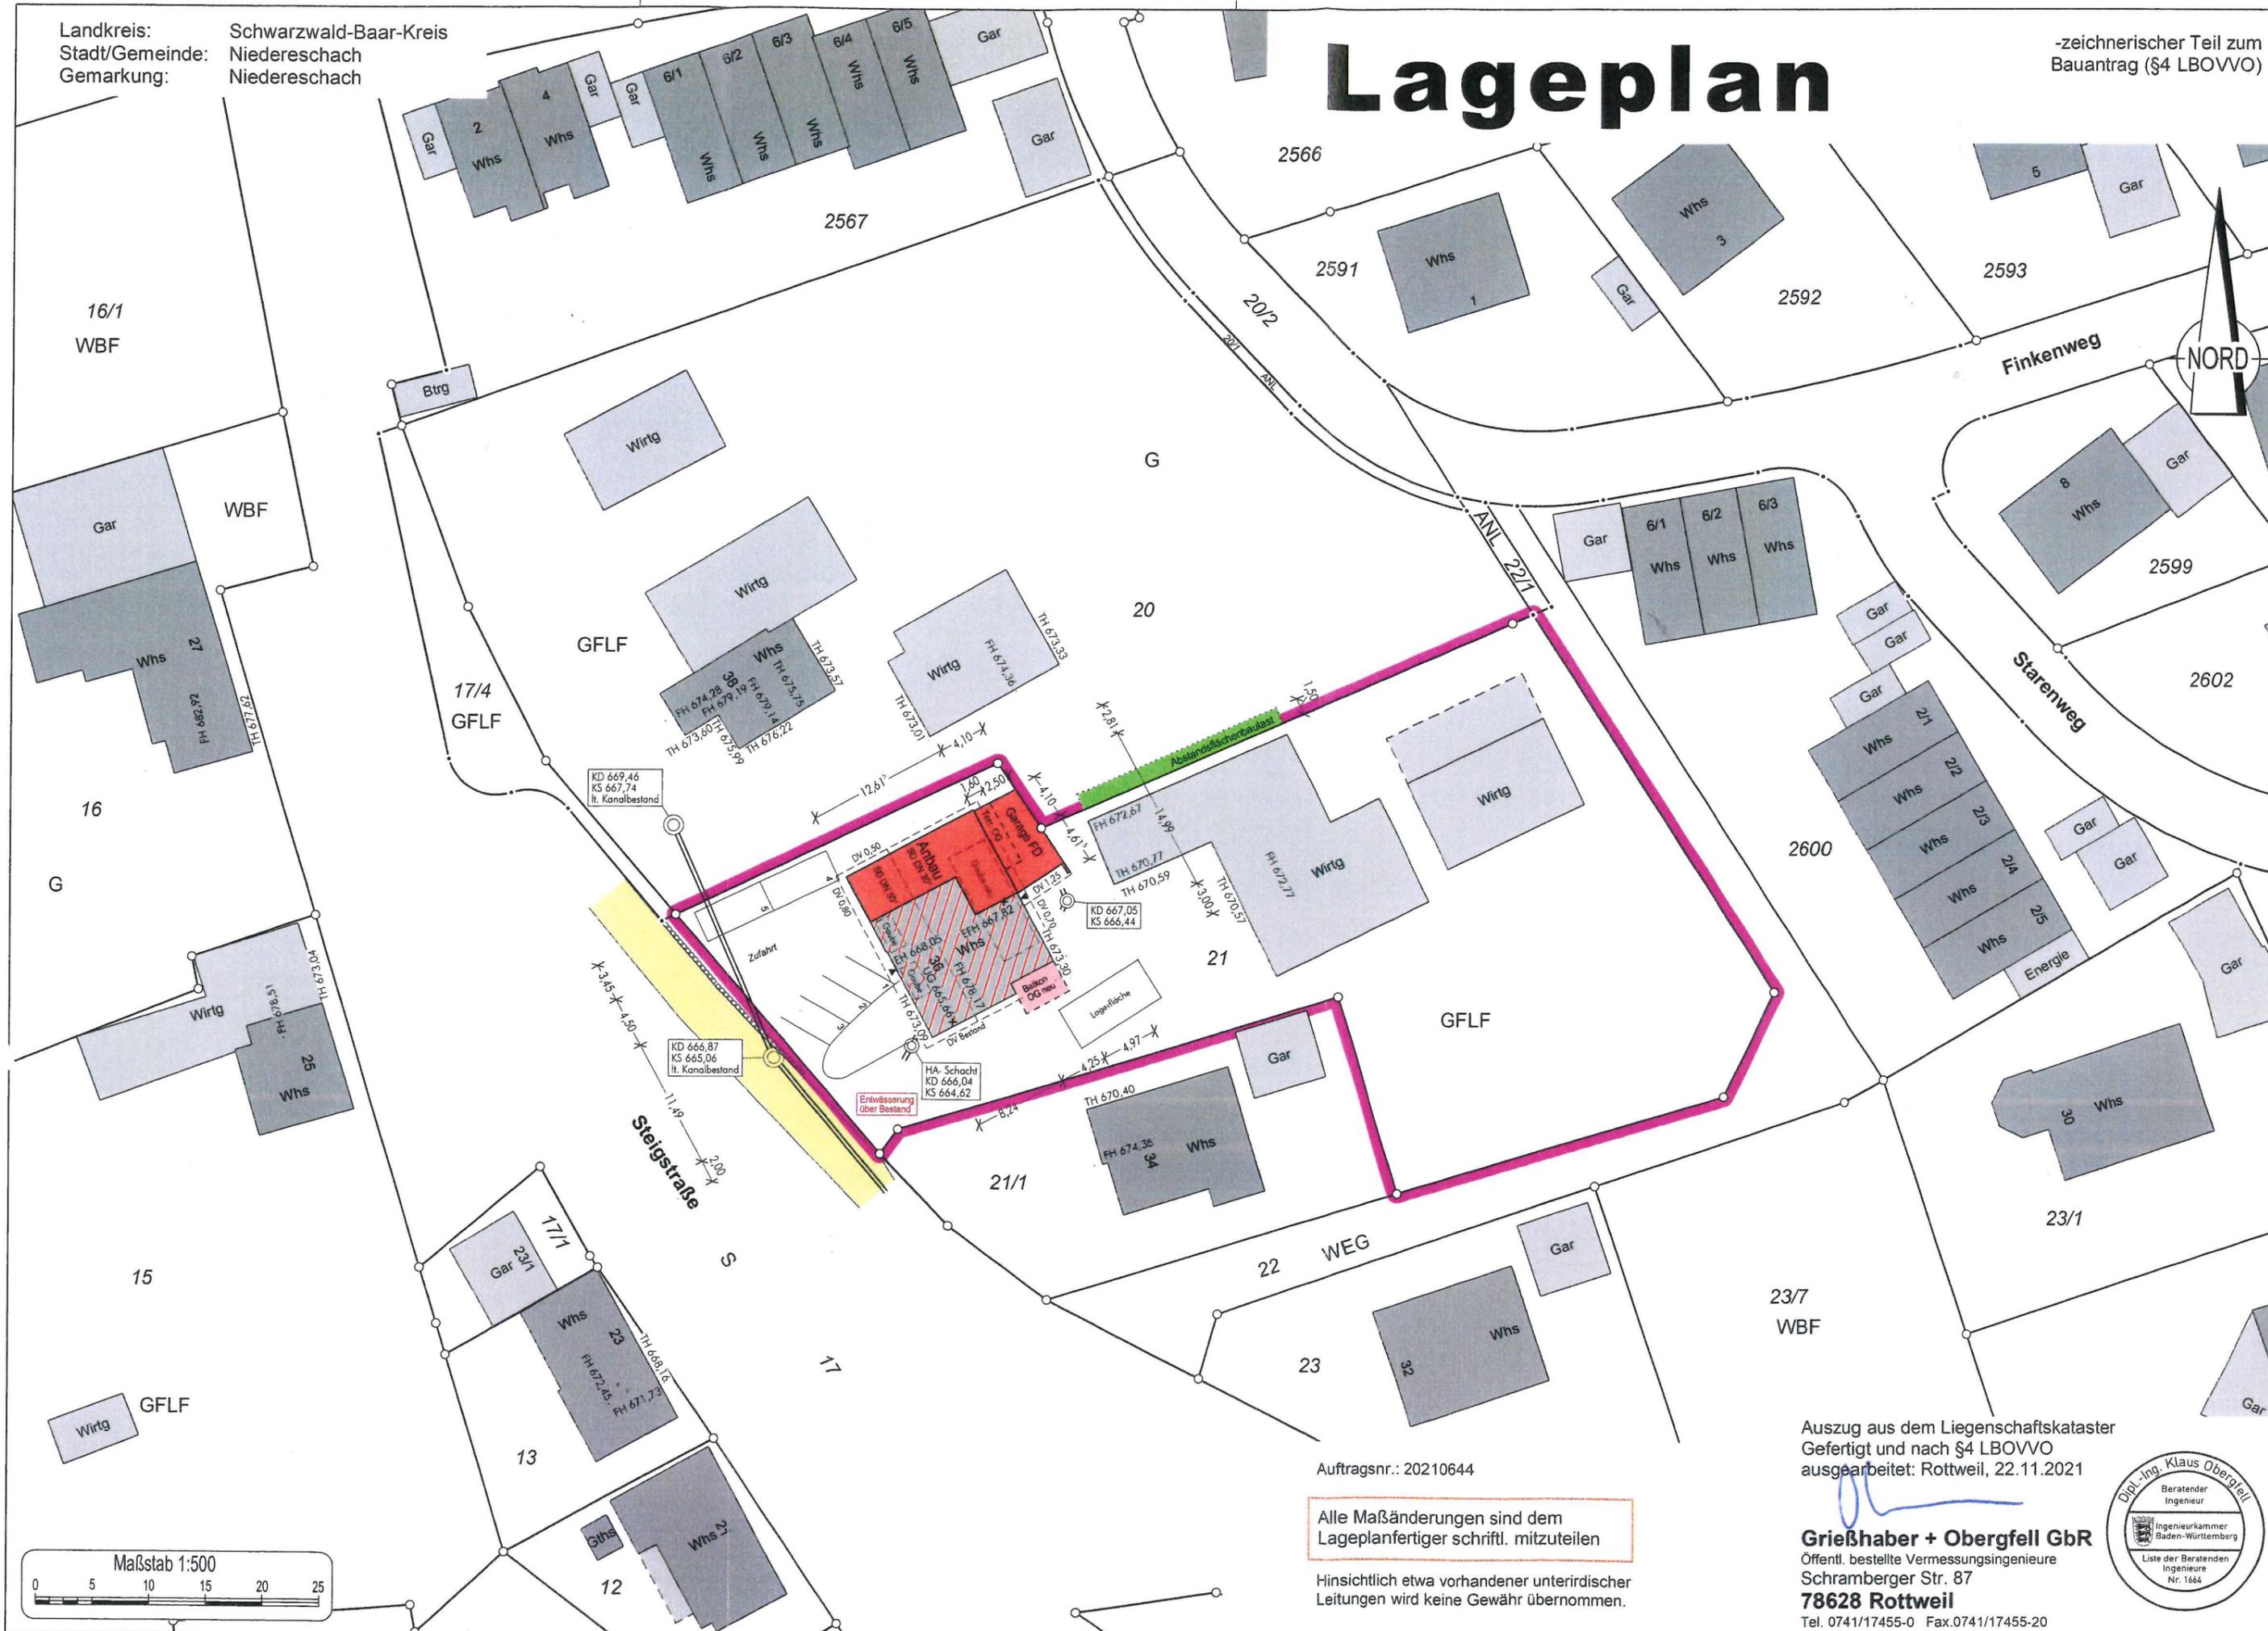

Auftragsnr.: 20210644

Alle Maßänderungen sind dem
Lageplanfertiger schriftl. mitzuteilen

Hinsichtlich etwa vorhandener unterirdischer
Leitungen wird keine Gewähr übernommen.

Auszug aus dem Liegenschaftskataster
Gefertigt und nach §4 LBOVVO
ausgearbeitet: Rottweil, 22.11.2021

Grießhaber + Oberfell GbR
Öffentl. bestellte Vermessungsingenieure
Schramberger Str. 87
78628 Rottweil
Tel. 0741/17455-0 Fax.0741/17455-20

