

Lageplan

Maßstab in 1:500

Zur Nutzungsänderung vom 29.11.2021

Landkreis : Schwarzwald - Baar - Kreis
Gemeinde : Nidereschach
Gemarkung : Nidereschach-Schabenhausen
Flurstück Nummer : 73




74
A

73
A

72/1
A

72
GFLF

72/2

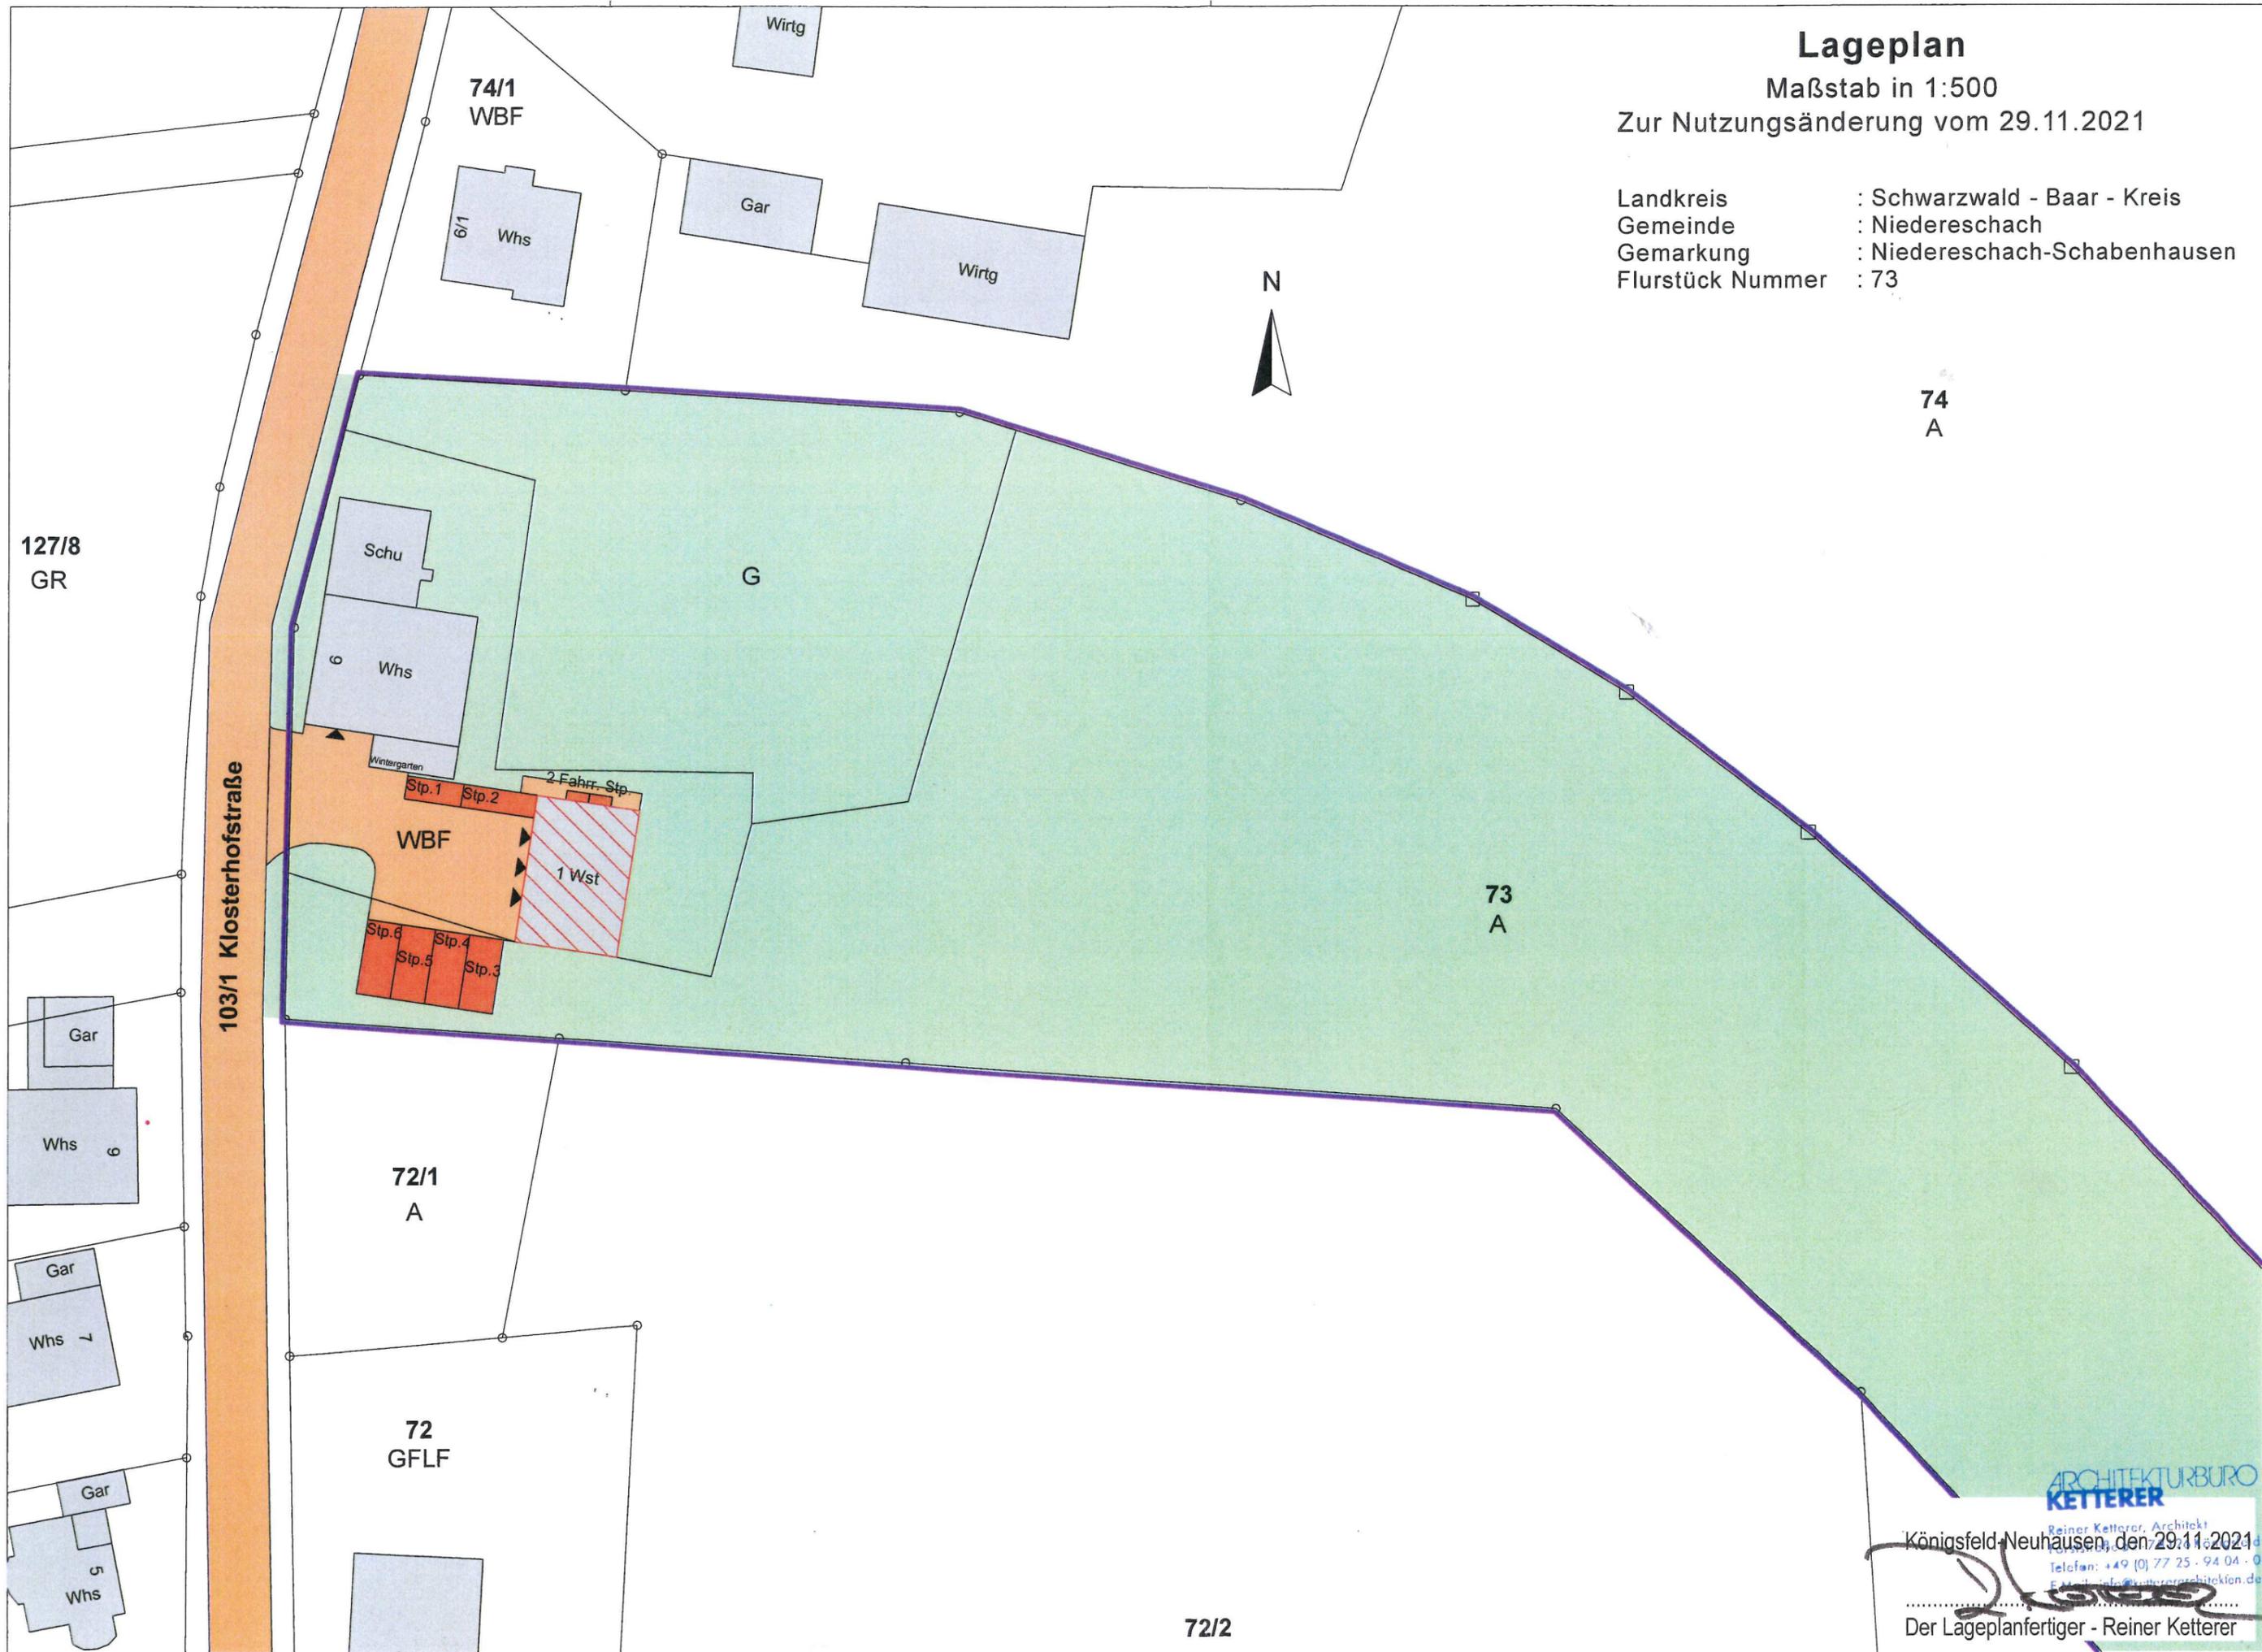

ARCHITEKTURBURO
KETTERER

Reiner Ketterer, Architekt
Königsfeld-Neuhausen, den 29.11.2021
Telefon: +49 (0) 77 25 - 94 04 - 0
E-Mail: info@kettererarchitekten.de

Der Lageplanfertiger - Reiner Ketterer