


Landkreis: Schwarzwald-Baar

Gemeinde: Niedereschach

Gemarkung: Niedereschach


Lageplan - zeichnerischer Teil

zum Bauantrag (§4 LBOVVO)

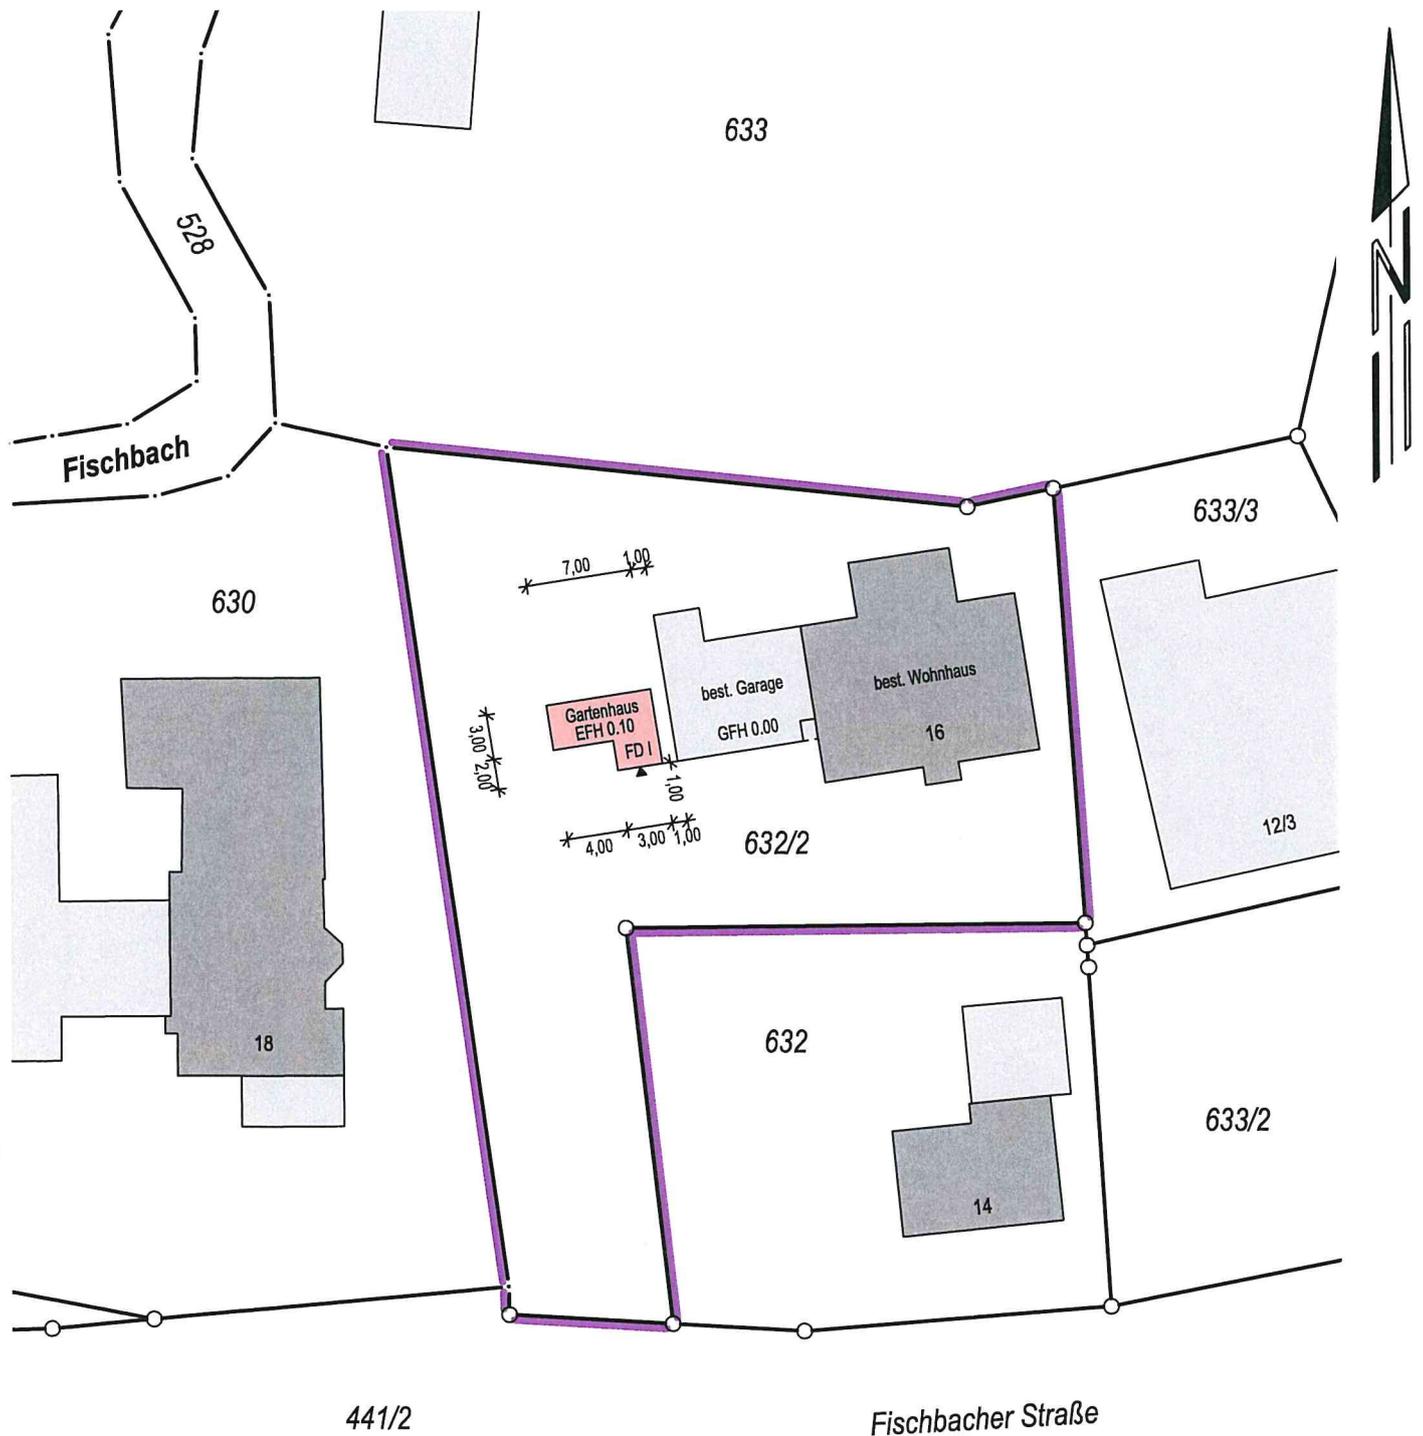

Anmerkung:  
Höhen im örtl. System.

222022\_GKT

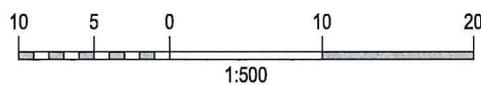

Villingen-Schwenningen, den 17.01.2022

mandolla + gilbert  
verm. eis. s. u. n. g.

78052 Villingen-Schwenningen  
fon +49 7721 73007 • www.mgverm.de



Auszug aus dem Liegenschaftskataster und  
Einzeichnungen nach §4 (3) und (4) LBOVVO.

Maßänderungen sind dem Planfertiger mitzu-  
teilen. Weitere, über die lt. §4 (10) LBOVVO  
darzustellende Versorgungsleitungen auf dem  
Baugrundstück sind bei den zuständigen Stel-  
len zu erfragen.