


Landkreis: Schwarzwald-Baar
 Gemeinde: Niedereschach
 Gemarkung: Niedereschach

Lageplan - zeichnerischer Teil
zum Bauantrag (§4 LBOVVO)

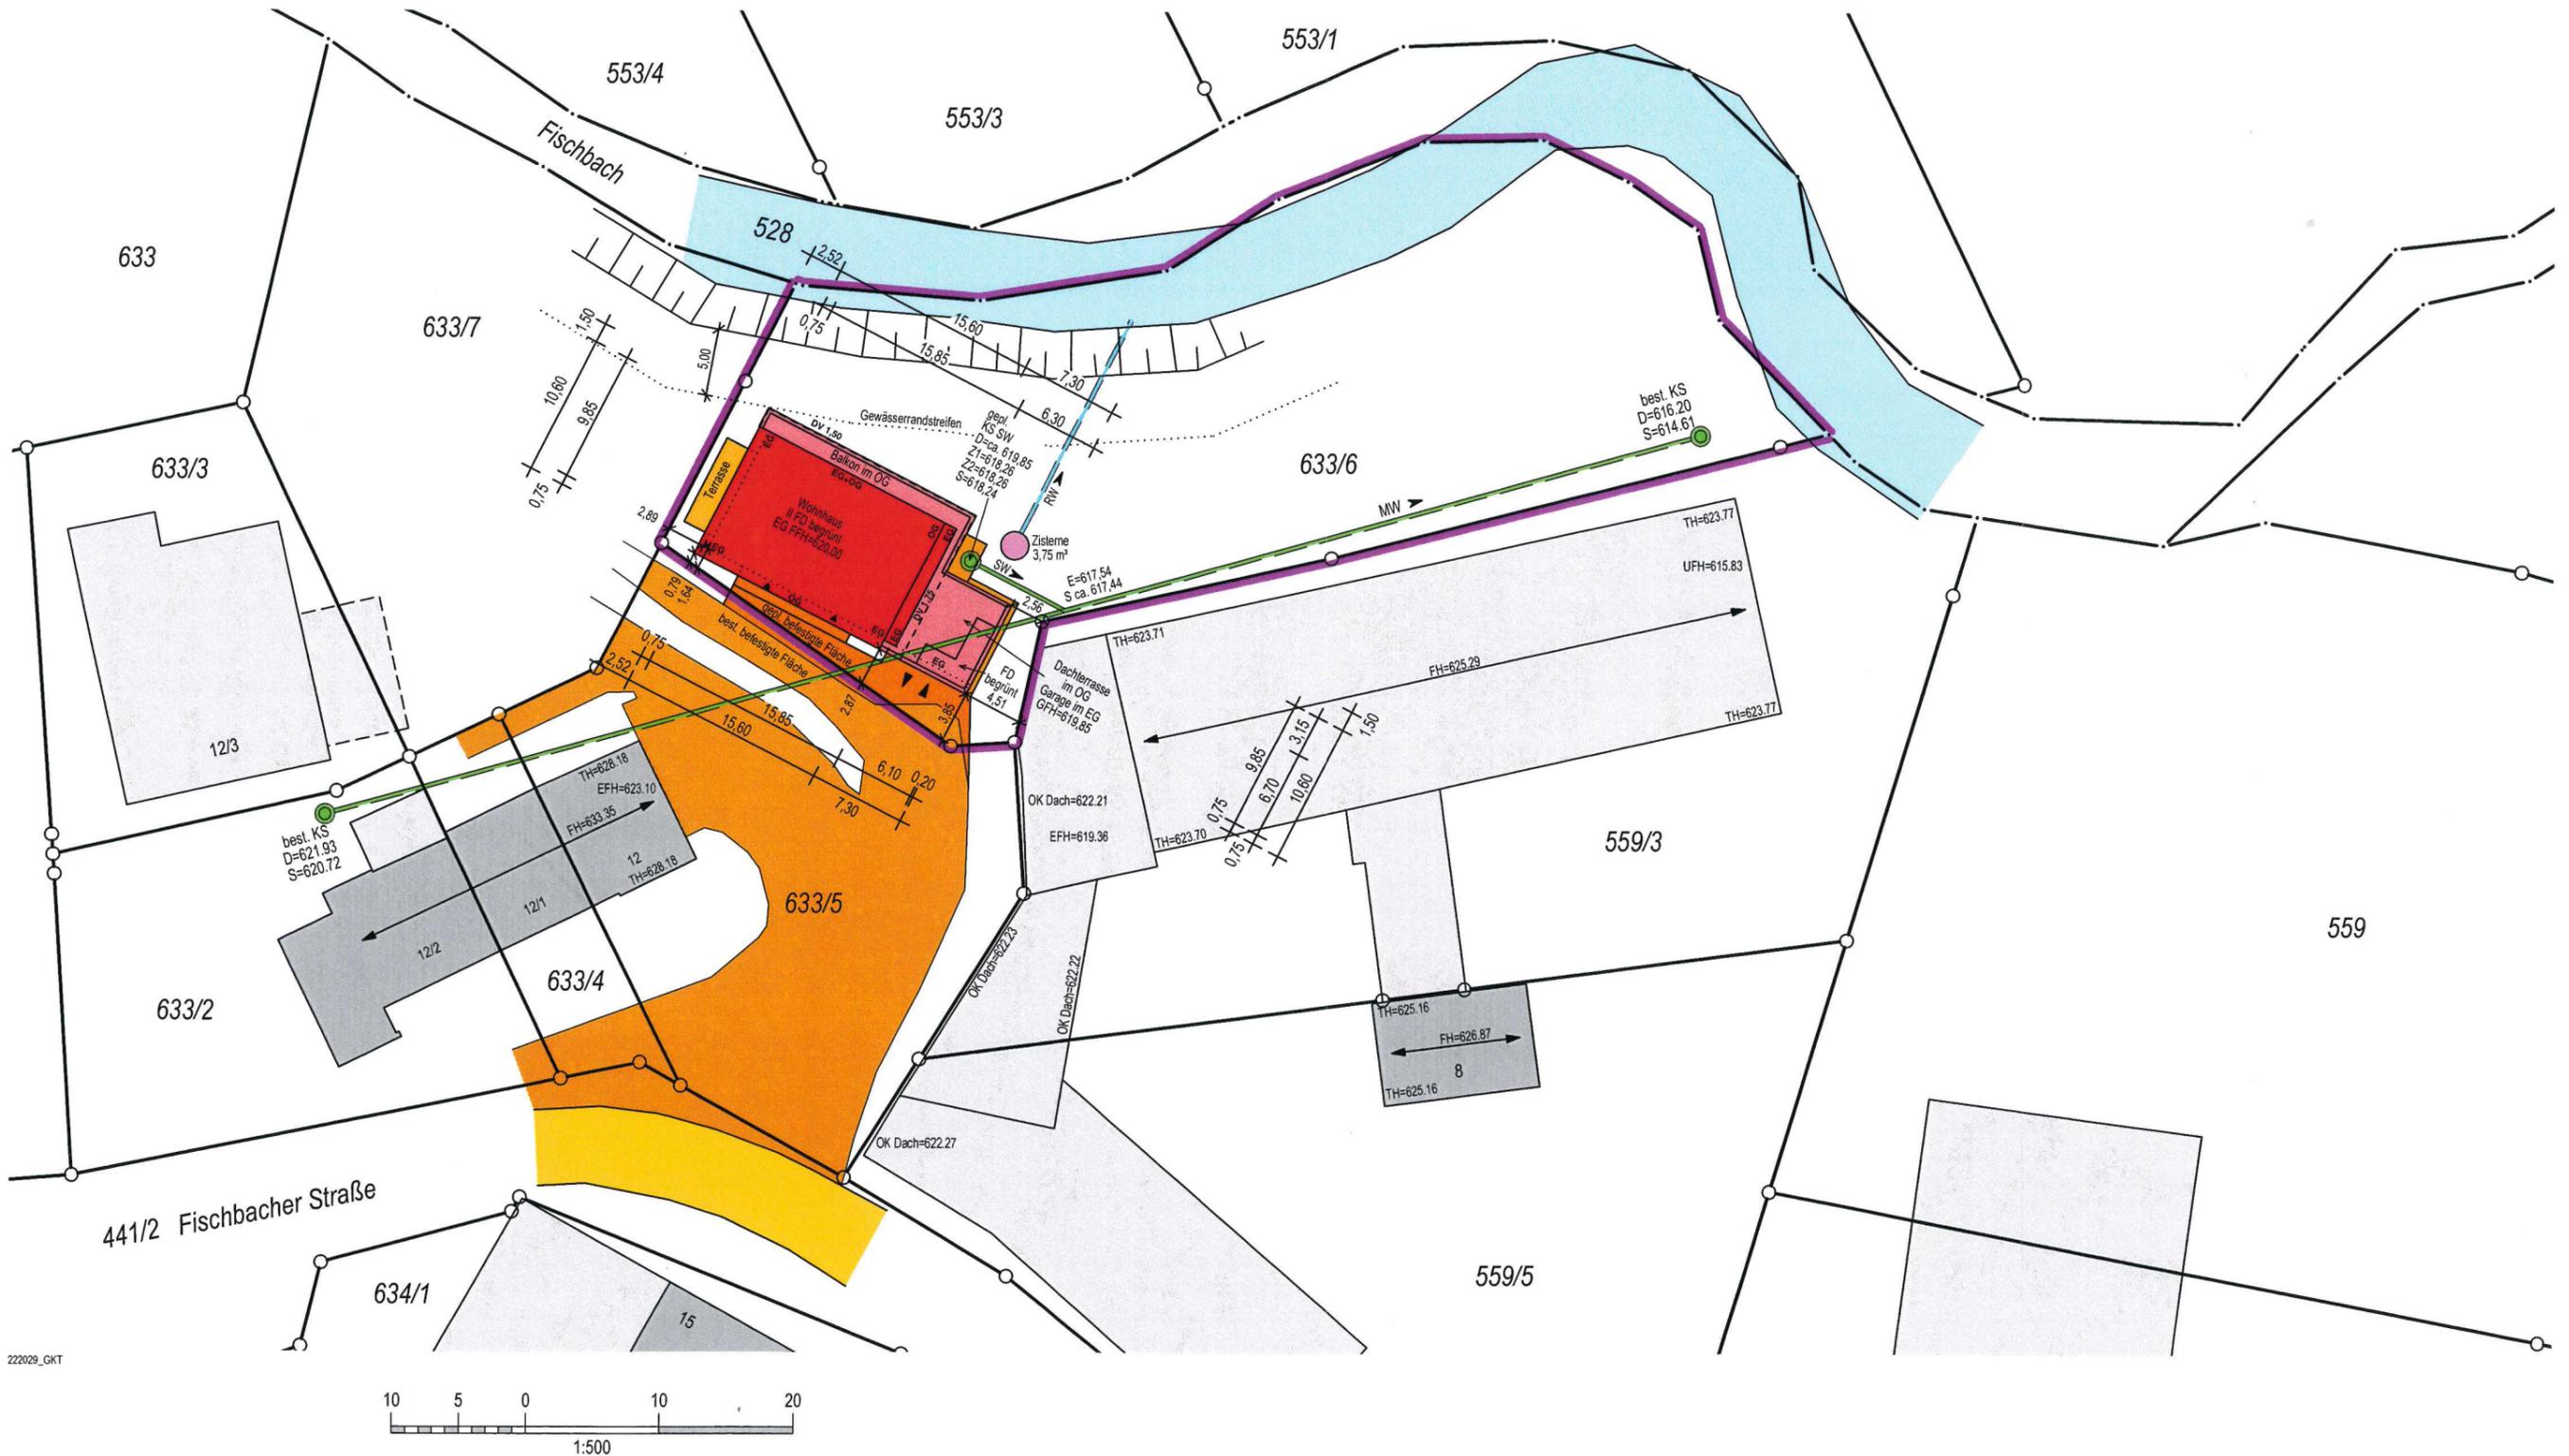

Villingen-Schwenningen, den 07.03.2022

mandolla + gilbert
 vermietungsberatung

78052 Villingen-Schwenningen
 Fon +49 7721 73007 • www.mgverm.de



Auszug aus dem Liegenschaftskataster und
 Einzeichnungen nach §4 (3) und (4) LBOVVO.

Maßänderungen sind dem Planfertiger mitzu-
 teilen. Weitere, über die lt. §4 (10) LBOVVO
 darzustellende Versorgungsleitungen auf dem
 Baugrundstück sind bei den zuständigen Stel-
 len zu erfragen.