


Landkreis: Schwarzwald-Baar  
 Gemeinde: Niederschach  
 Gemarkung: Kappel

Lageplan - zeichnerischer Teil  
 zum Bauantrag (§4 LBOVVO)

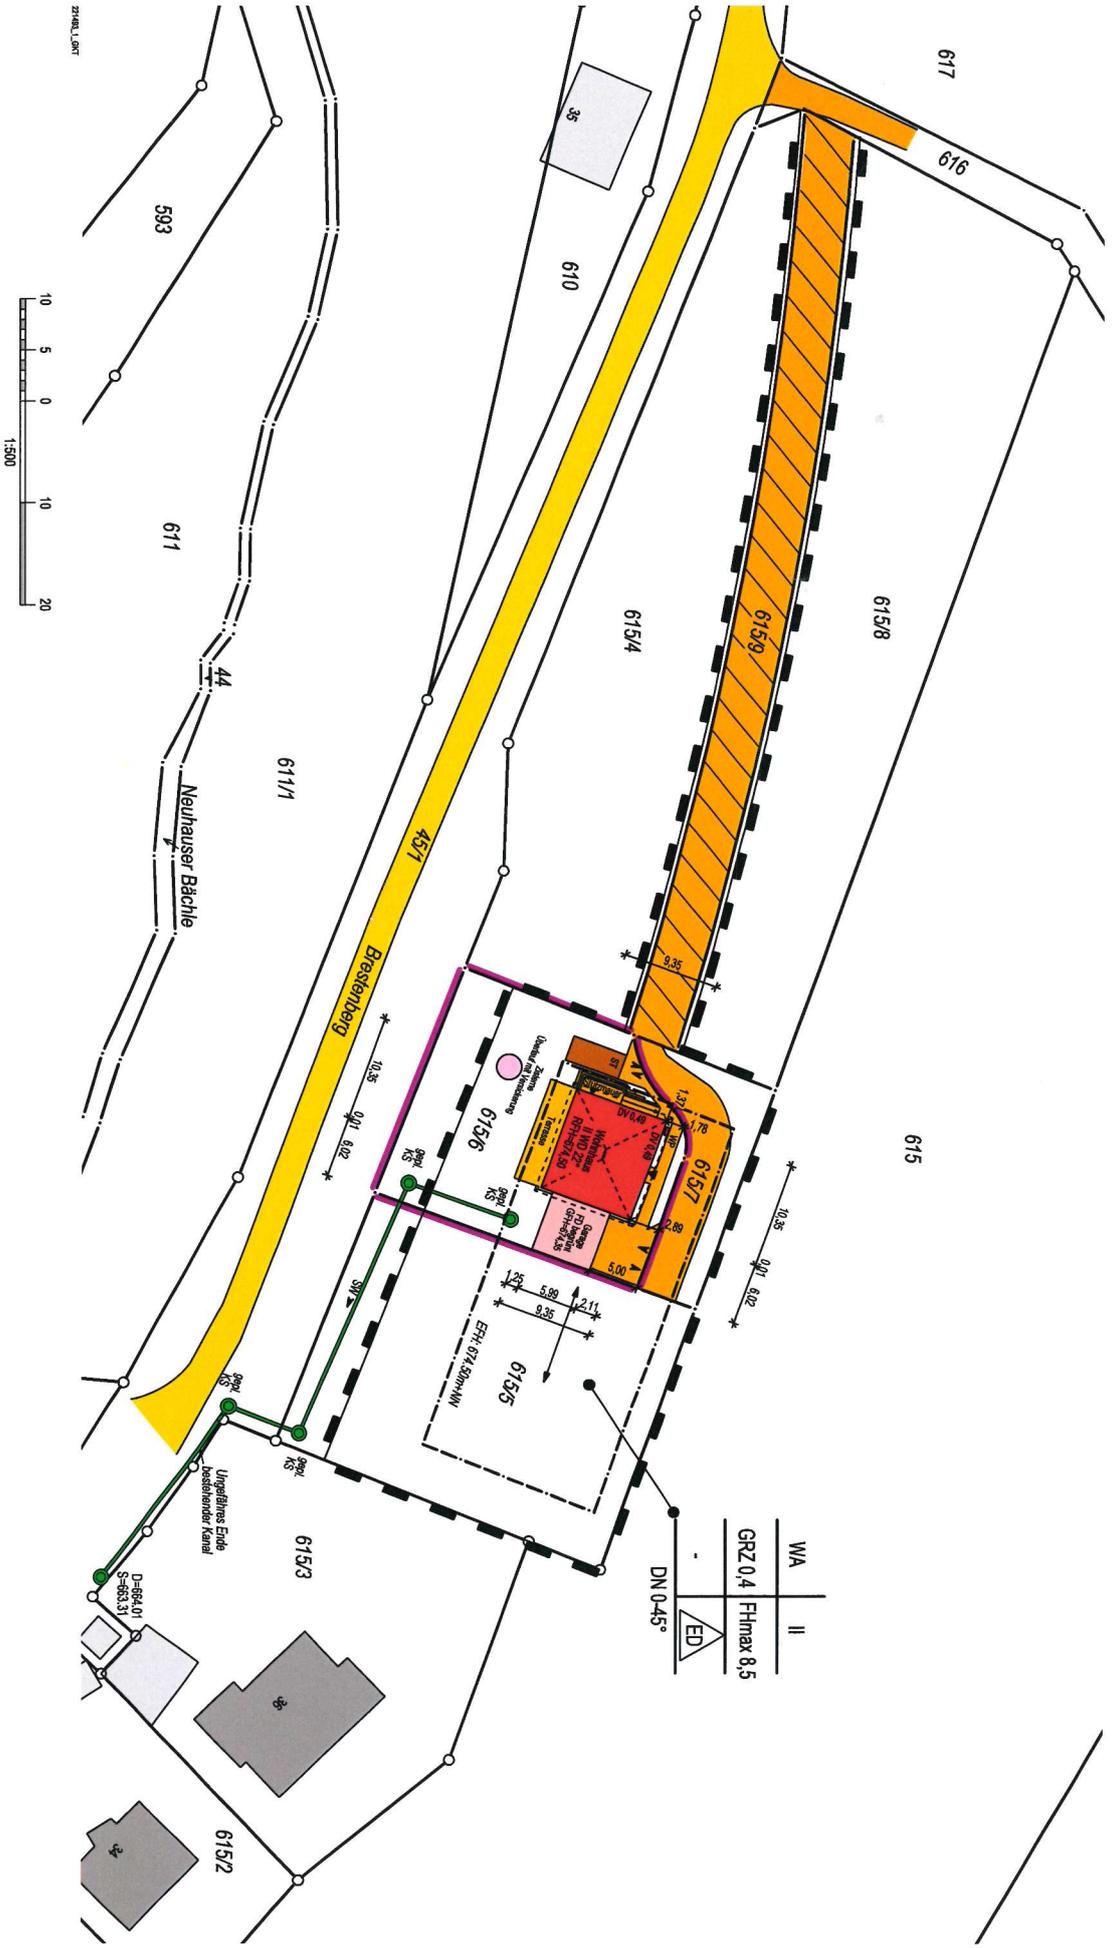

WA	II
GRZ 0,4	FHmax 8,5
ED	
DN 0,45°	

Villingen-Schwenningen, den 08.03.2022

mandollagilbert  
 vermessung  
 73052 Villingen-Schwenningen  
 Fon +49 7721 73007 · www.vms-gmbh.de



Auszug aus dem Liegenschaftskataster und Einzelzeichnungen nach §4 (3) und (4) LBOVVO.  
 Maßänderungen sind dem Planfertiger mitzuteilen. Weiter, über die lt. §4 (10) LBOVVO darzustellende Versorgungsleitungen auf dem Baugrundstück sind bei den zuständigen Stellen zu erfragen.