


# Bebauungsplan "Steigstraße"

in Nierereschach  
Schwarzwald-Baar-Kreis  
ABGRENZUNGSPLAN

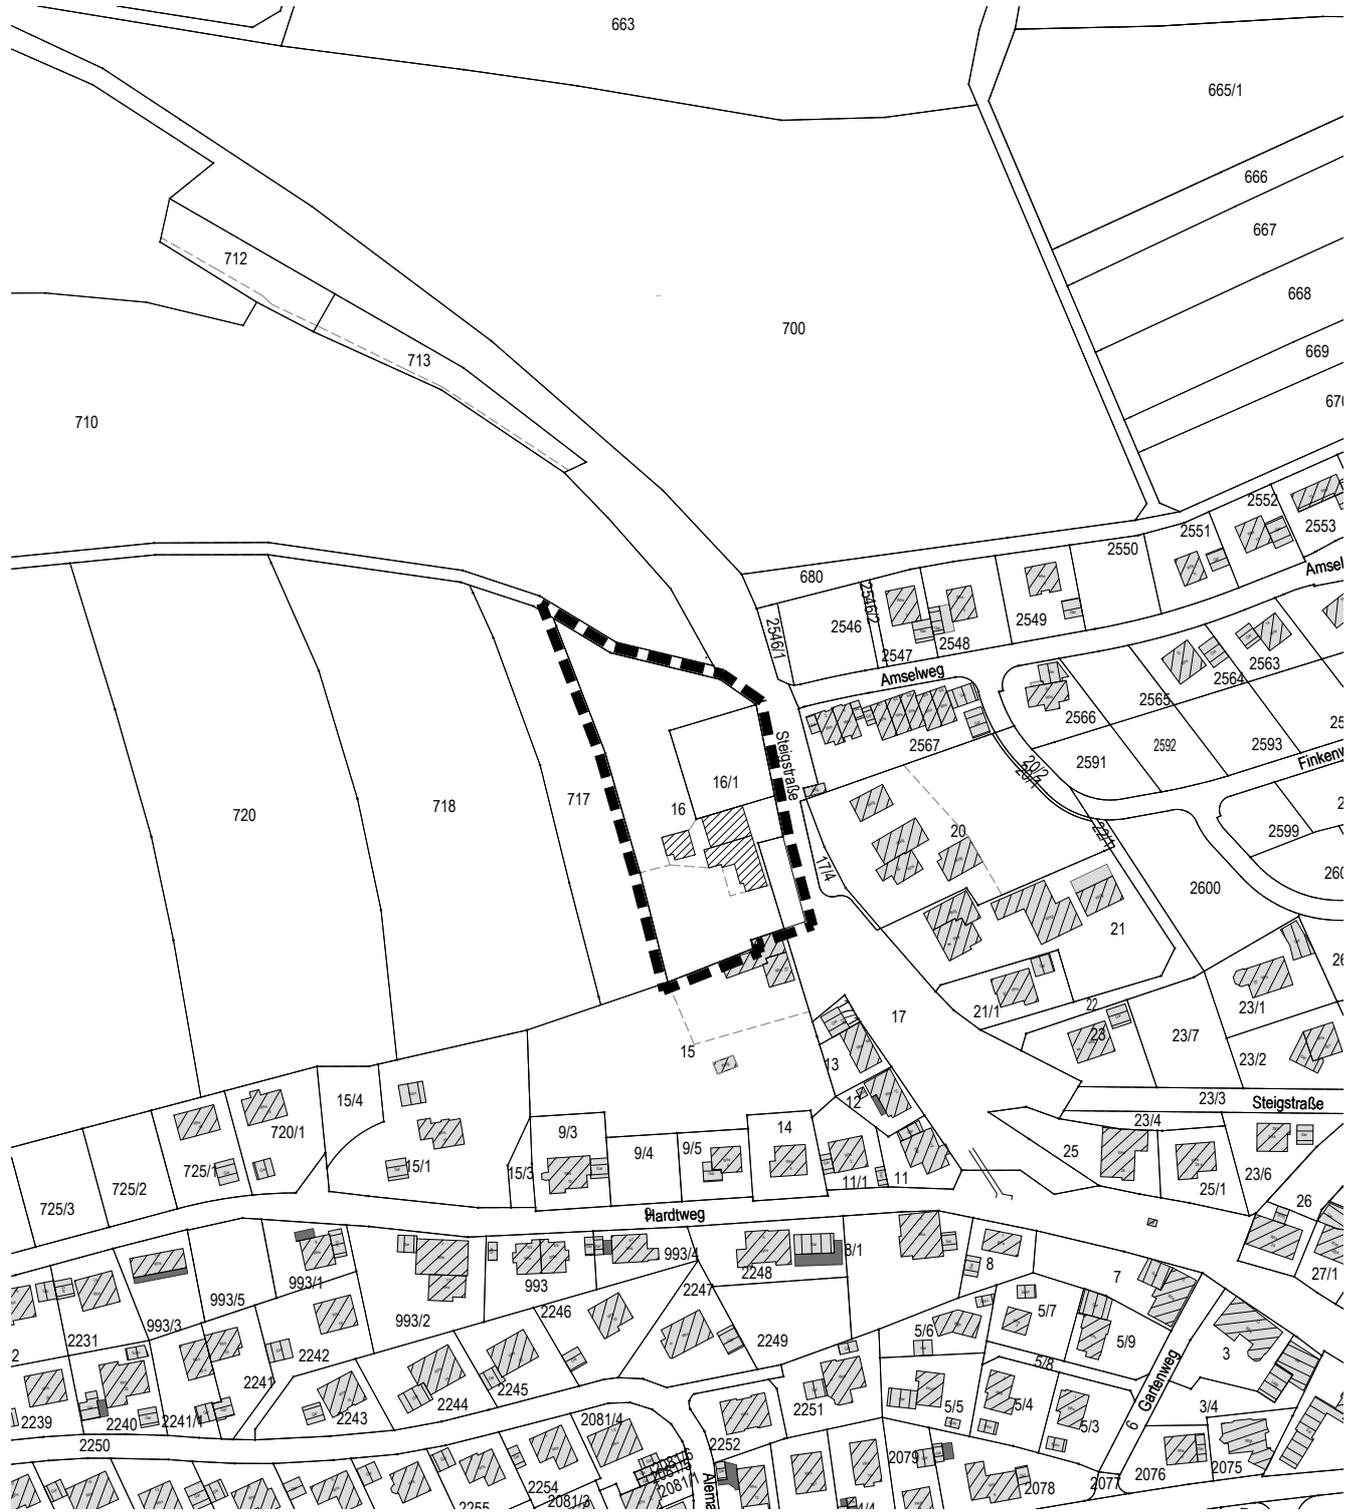

Grenze des räumlichen Geltungsbereichs  
des Bebauungsplanes (§ 9 Abs. 7 BauGB)

Maßstab: 1 : 2.500		Projektnummer: 12896 Plannummer: 12896/abgr-1.3	
Gez./Geä.	Datum	Änderungsvermerk	Grundlage: ALK
SH/Gf	27.11.20	Abgrenzungsplan - Aufstellungsbeschluss	
Gr	28.10.21	Erweiterung Geltungsbereich, Fassung zur Sitzung am 15.11.2021	
Gr	22.03.22	keine Änderung, Fassung zur Sitzung am 04.04.2022	



**GFRÖRER**  
INGENIEURE



info@gf-kom.de  
www.gf-kommunal.de  
Tel +49 7485-9769-0

