
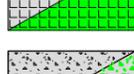
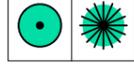


**ZEICHENERKLÄRUNG**

-  33.80 Zierrasen mit überdurchschnittlicher Artenausstattung
-  44.22 Hecke aus nicht heimischen Straucharten
-  60.10 Von Bauwerken bestandene Fläche
-  60.10 Mauer
-  60.21 Völlig versiegelte Straße
-  60.22 Gepflasterter Platz / Rasenpflaster
-  60.23 Fläche mit wassergebundener Decke (+ = mit Pflanzenbewuchs)
-  60.40 Fläche mit Ver- oder Entsorgungsanlage
-  60.50 Kleine Grünfläche
-   Laubbaum | Nadelbaum
-  Grenze des räumlichen Geltungsbereichs

LAGE IM RAUM

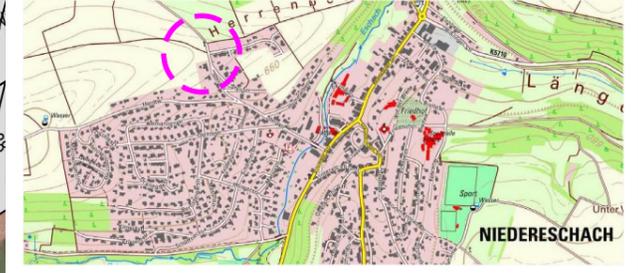

Umweltbericht zum Bebauungsplan  
 "Steigstraße"  
 in Niedereschach  
 Schwarzwald-Baar-Kreis

**Bestandsplan der Biotop- und Nutzungsstrukturen**

|           |          |  |                        |
|-----------|----------|--|------------------------|
| Maßstab:  | 1 : 500  | Projektnummer:   | 12896                  |
|           |          | Plannummer:  | 12896/Best-1.2         |
| Gez./Geä. | Datum    | Änderungsvermerk   | Grundlage: ALKIS_GK_92 |
| PS/Gf     | 28.10.21 | Bestandsplan   |                        |
| Gr        | 22.03.22 | Ergänzung Gehweg- und Straßenränder lt. Bestandsvermessung |                        |




info@gf-kom.de  
 www.gf-kommunal.de  
 Tel +49 7485-9769-0

