


# Bebauungsplan "Steigäcker II"

## in Niedereschach - Fischbach

### Schwarzwald-Baar-Kreis

## ABGRENZUNGSPLAN

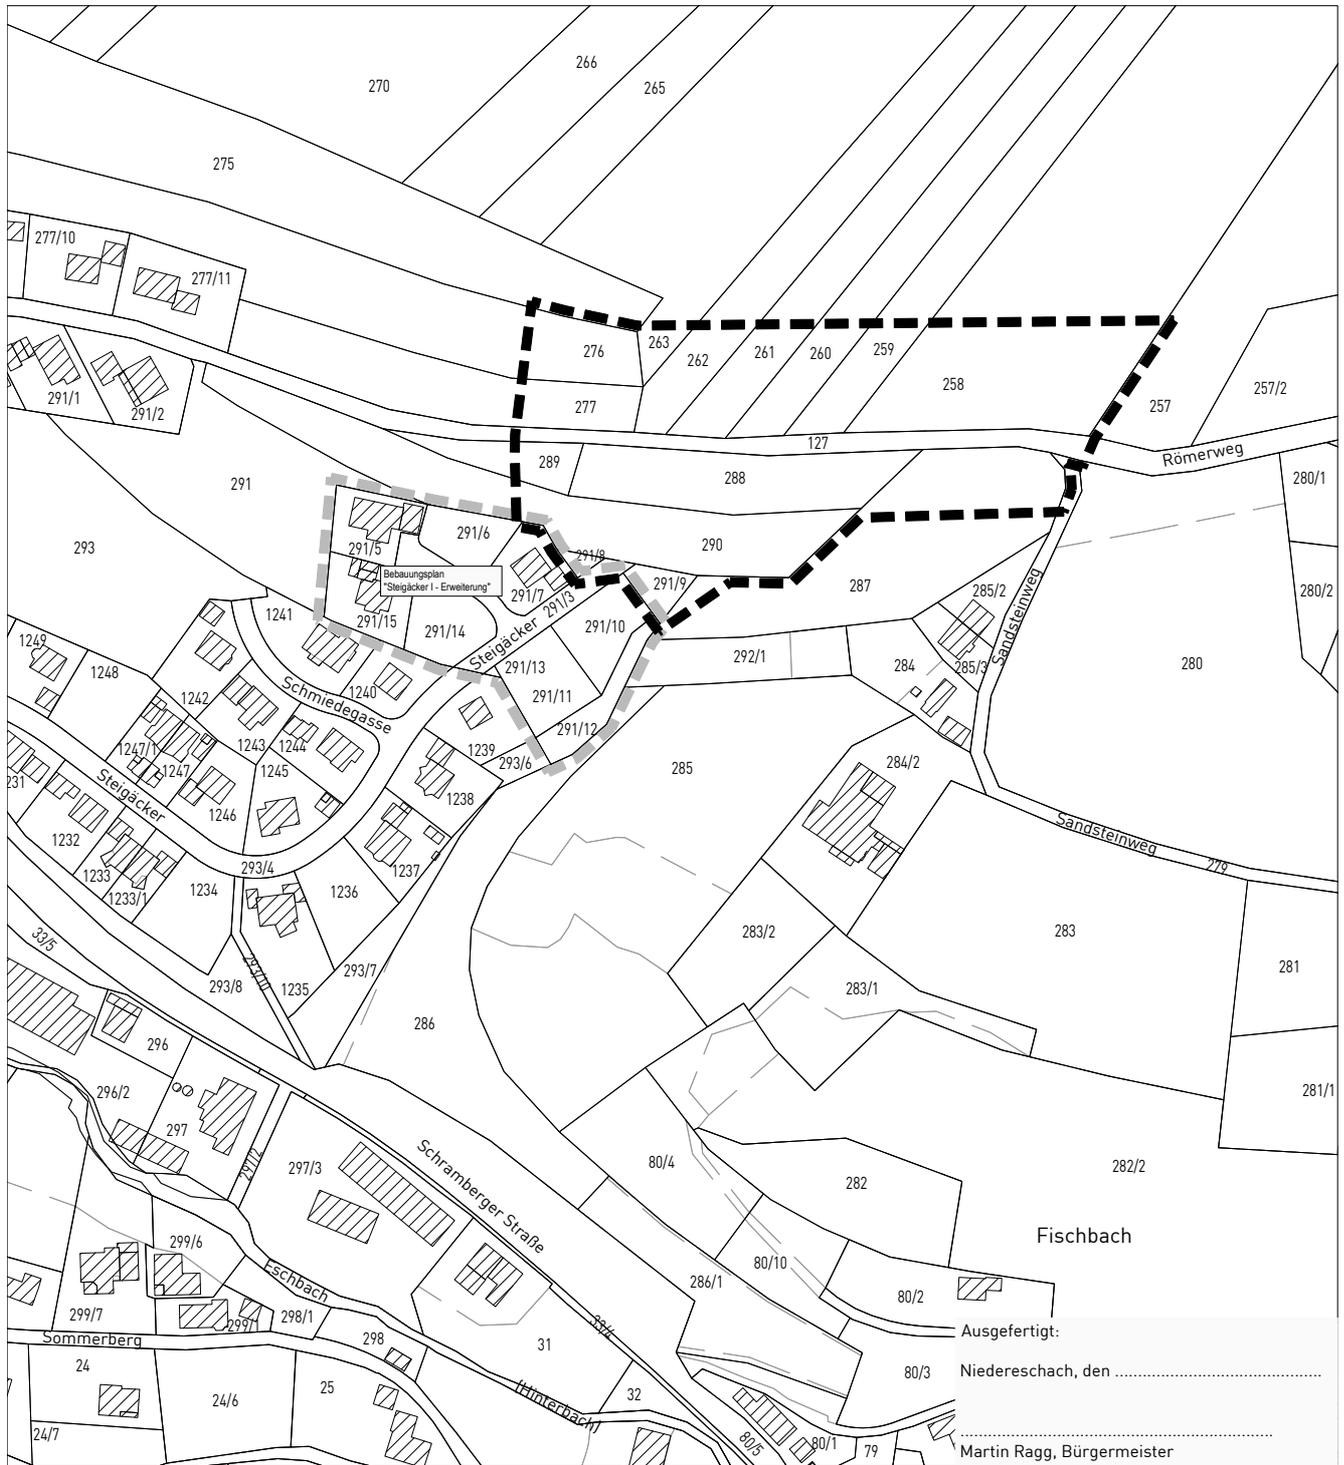

-  Grenze des räumlichen Geltungsbereichs des Bebauungsplanes (§ 9 Abs. 7 BauGB)
-  Grenze der räumlichen Geltungsbereiche angrenzender Bebauungspläne

Maßstab: 1 : 2.500		Projektnummer: 13025	
		Plannummer: 13025/abgr-1.2	
Gez./Geä.	Datum	Änderungsvermerk	Grundlage: ALKIS-2018_UTM_92
SF/Gr	20.04.21	Abgrenzungsplan	
SF/Gr	04.04.22	Erweiterung Geltungsbereich	





[info@gf-kom.de](mailto:info@gf-kom.de)
[www.gf-kommunal.de](http://www.gf-kommunal.de)


Tel +49 7485-9769-0

Ausgefertigt:  
Niedereschach, den .....  
Martin Ragg, Bürgermeister