


Landkreis: Schwarzwald-Baar
 Gemeinde: Nidereschach
 Gemarkung: Kappel

Lageplan - zeichnerischer Teil
 zum Bauantrag (§4 LBOVVO)

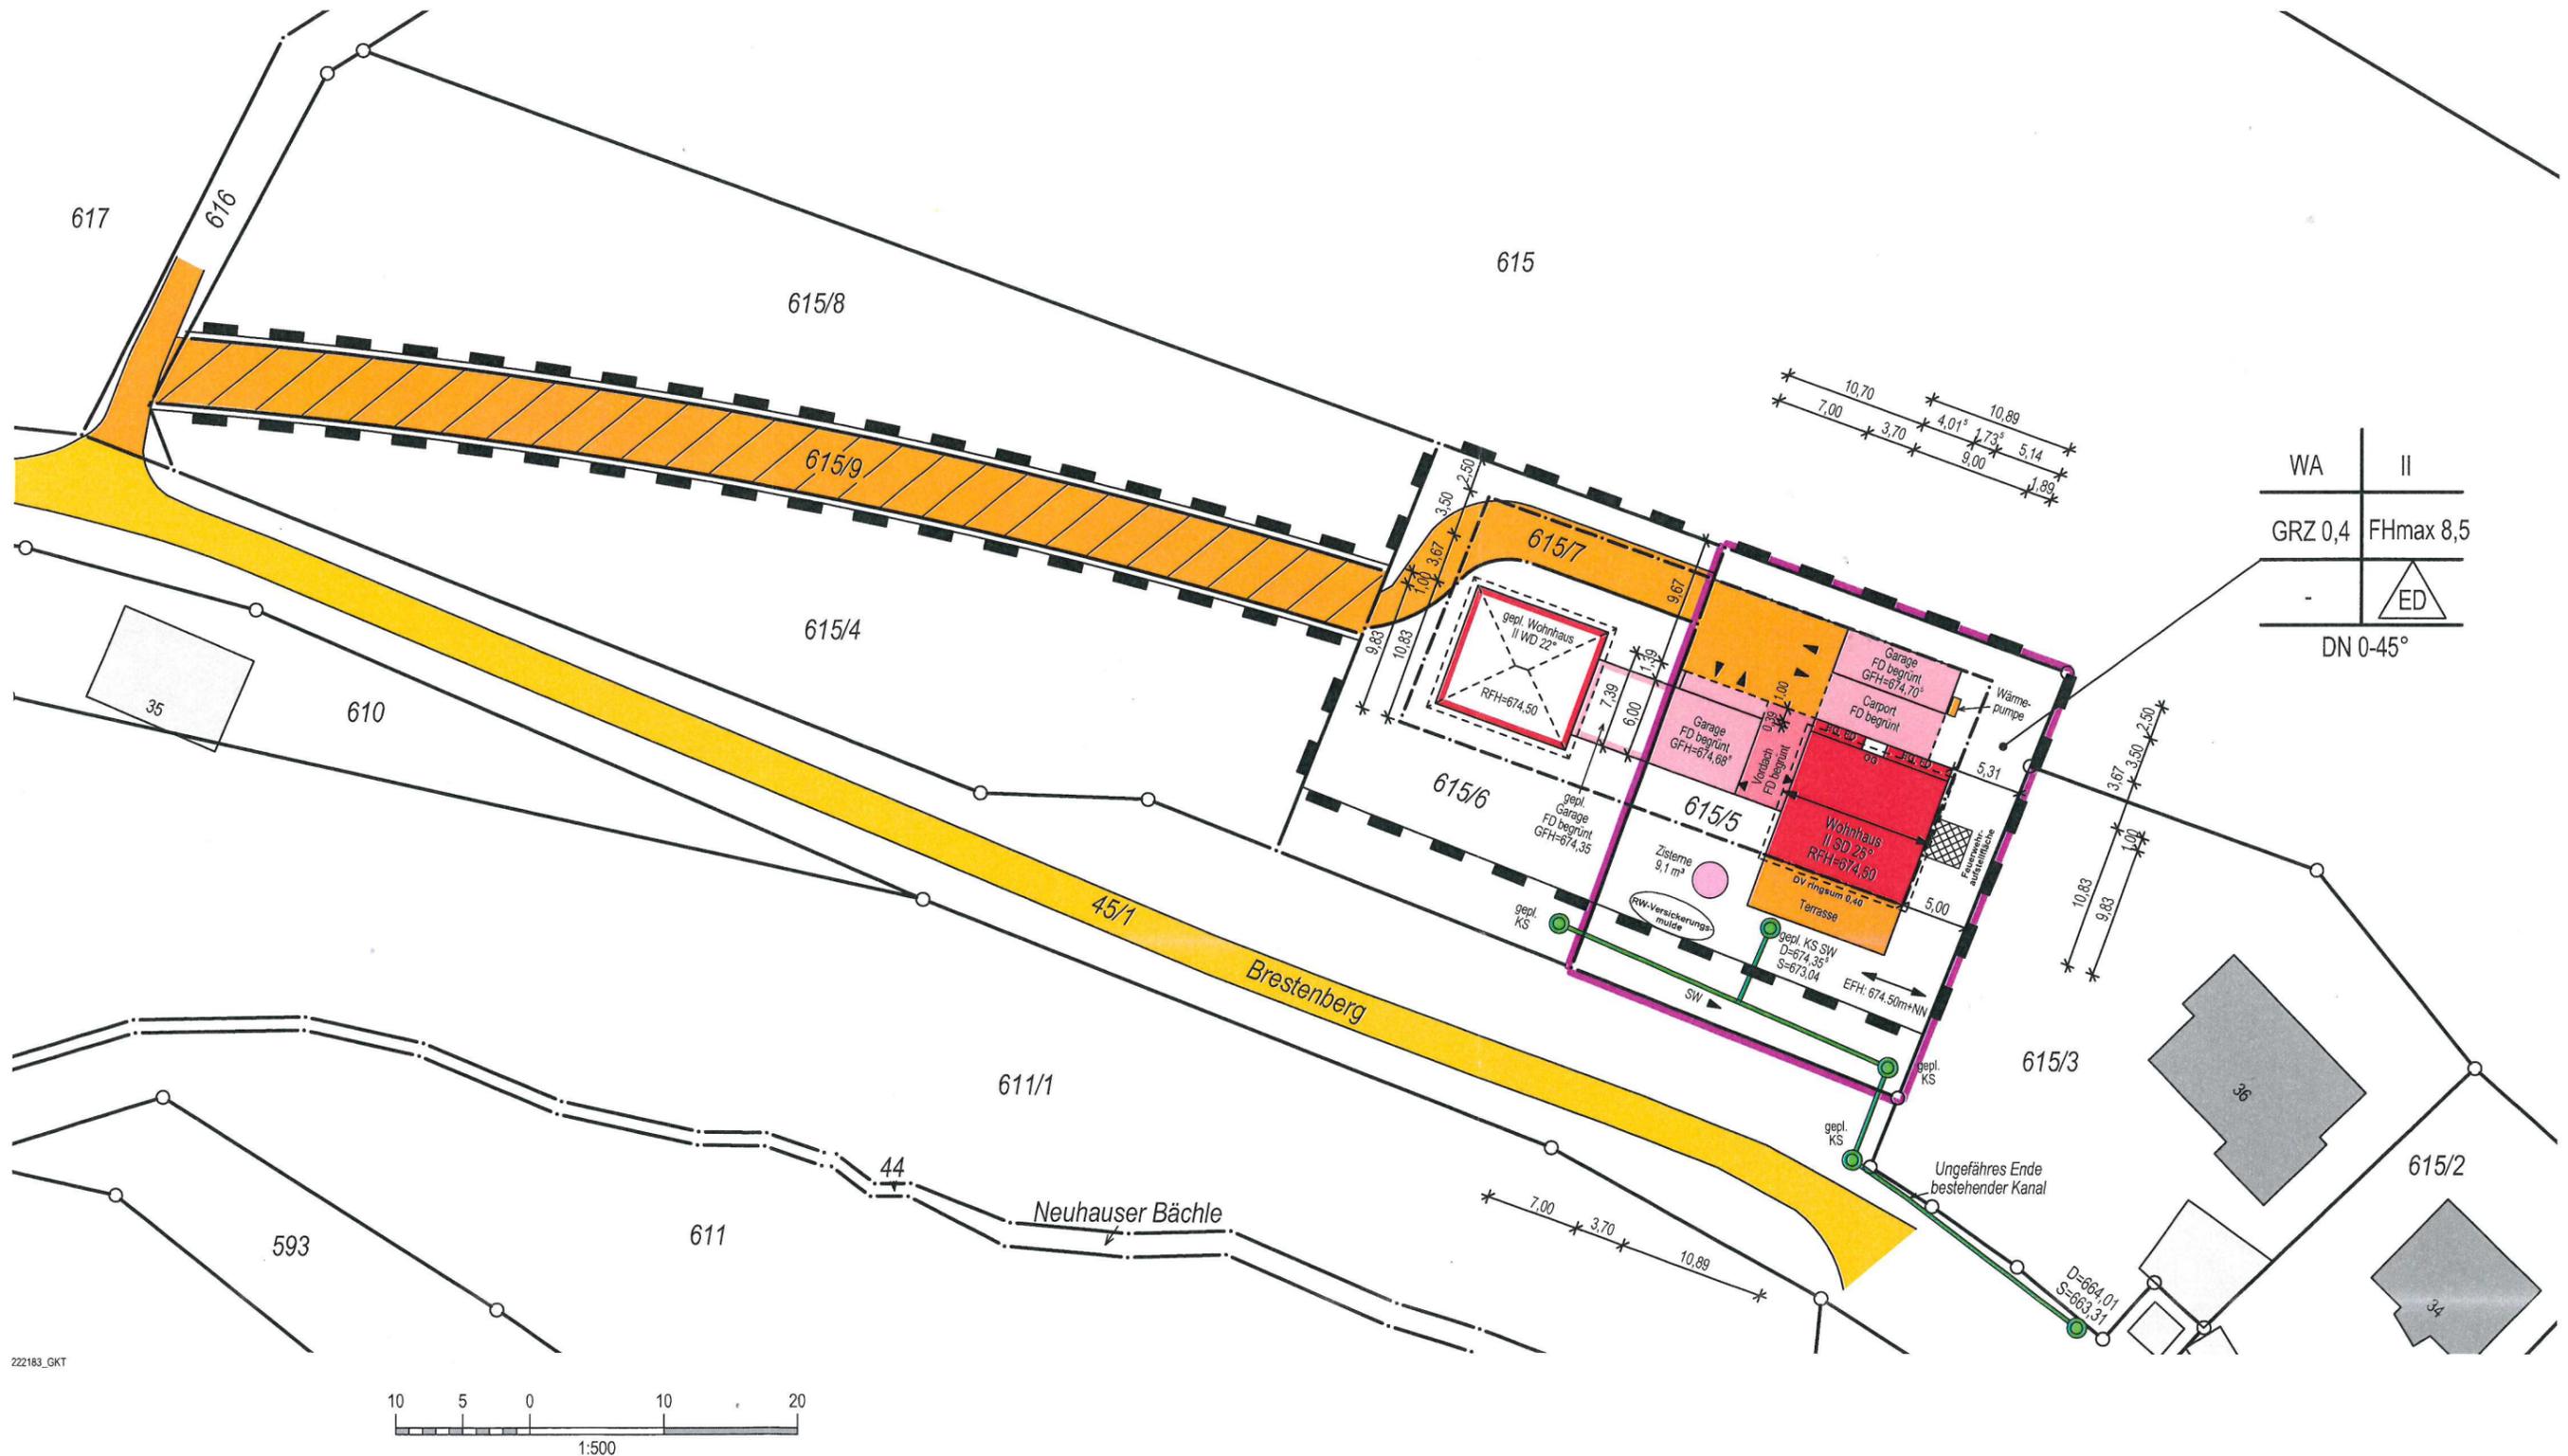

WA	II
GRZ 0,4	FHmax 8,5
-	ED
DN 0-45°	

222183_GKT

Villingen-Schwenningen, den 14.04.2022

mandolla + gilbert
 viermiesisiuinig
 78052 Villingen-Schwenningen
 Fon +49 7721 73007 • www.mgverm.de



Auszug aus dem Liegenschaftskataster und Einzelzeichnungen nach §4 (3) und (4) LBOVVO.

Maßänderungen sind dem Planfertiger mitzuteilen. Weitere, über die lt. §4 (10) LBOVVO darzustellende Versorgungsleitungen auf dem Baugrundstück sind bei den zuständigen Stellen zu erfragen.