


Landkreis: Schwarzwald-Baar
 Gemeinde: Nidereschach
 Gemarkung: Nidereschach

Lageplan - zeichnerischer Teil
 zum Bauantrag (§4 LBOVVO)

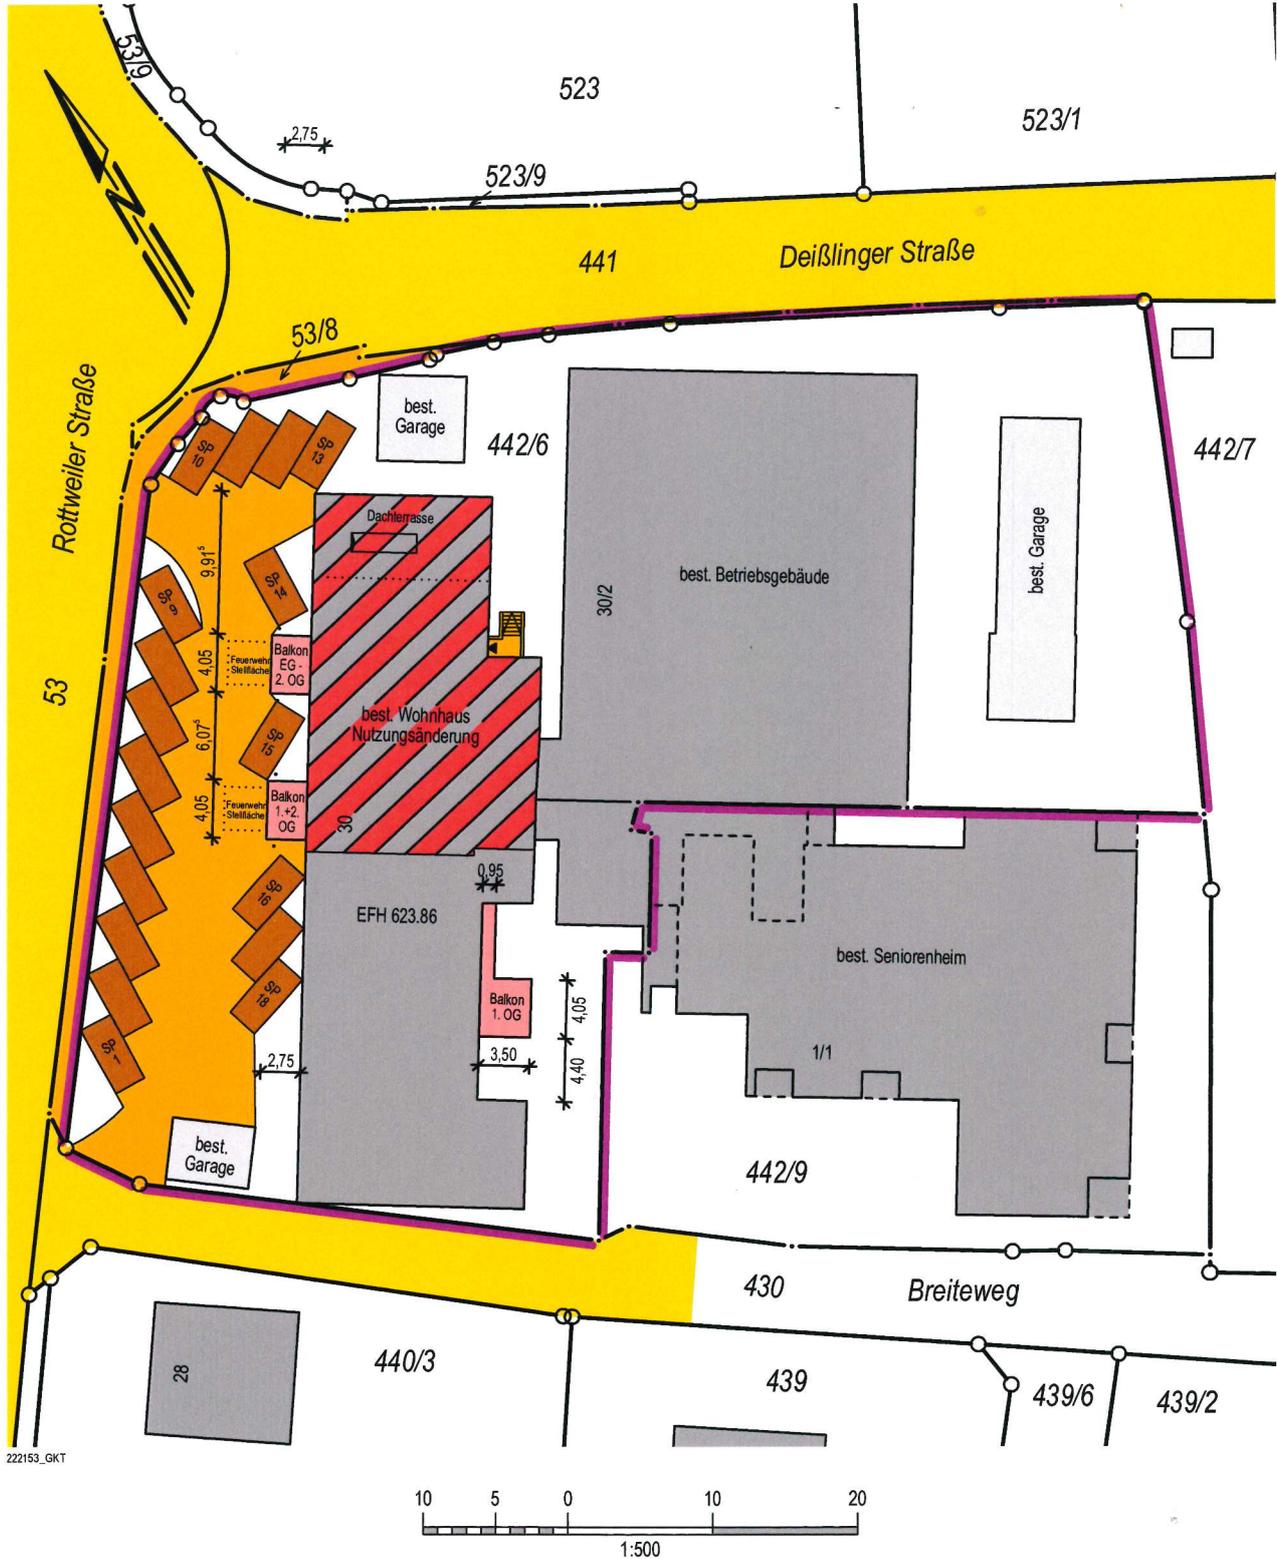

Villingen-Schwenningen, den 07.06.2022

mandolla + gilbert
 vermietungsberatung
 78052 Villingen-Schwenningen
 Fon +49 7721 73007 • www.mgverm.de



Auszug aus dem Liegenschaftskataster und Einzeichnungen nach §4 (3) und (4) LBOVVO.

Maßänderungen sind dem Planfertiger mitzuteilen. Weitere, über die lt. §4 (10) LBOVVO darzustellende Versorgungsleitungen auf dem Baugrundstück sind bei den zuständigen Stellen zu erfragen.