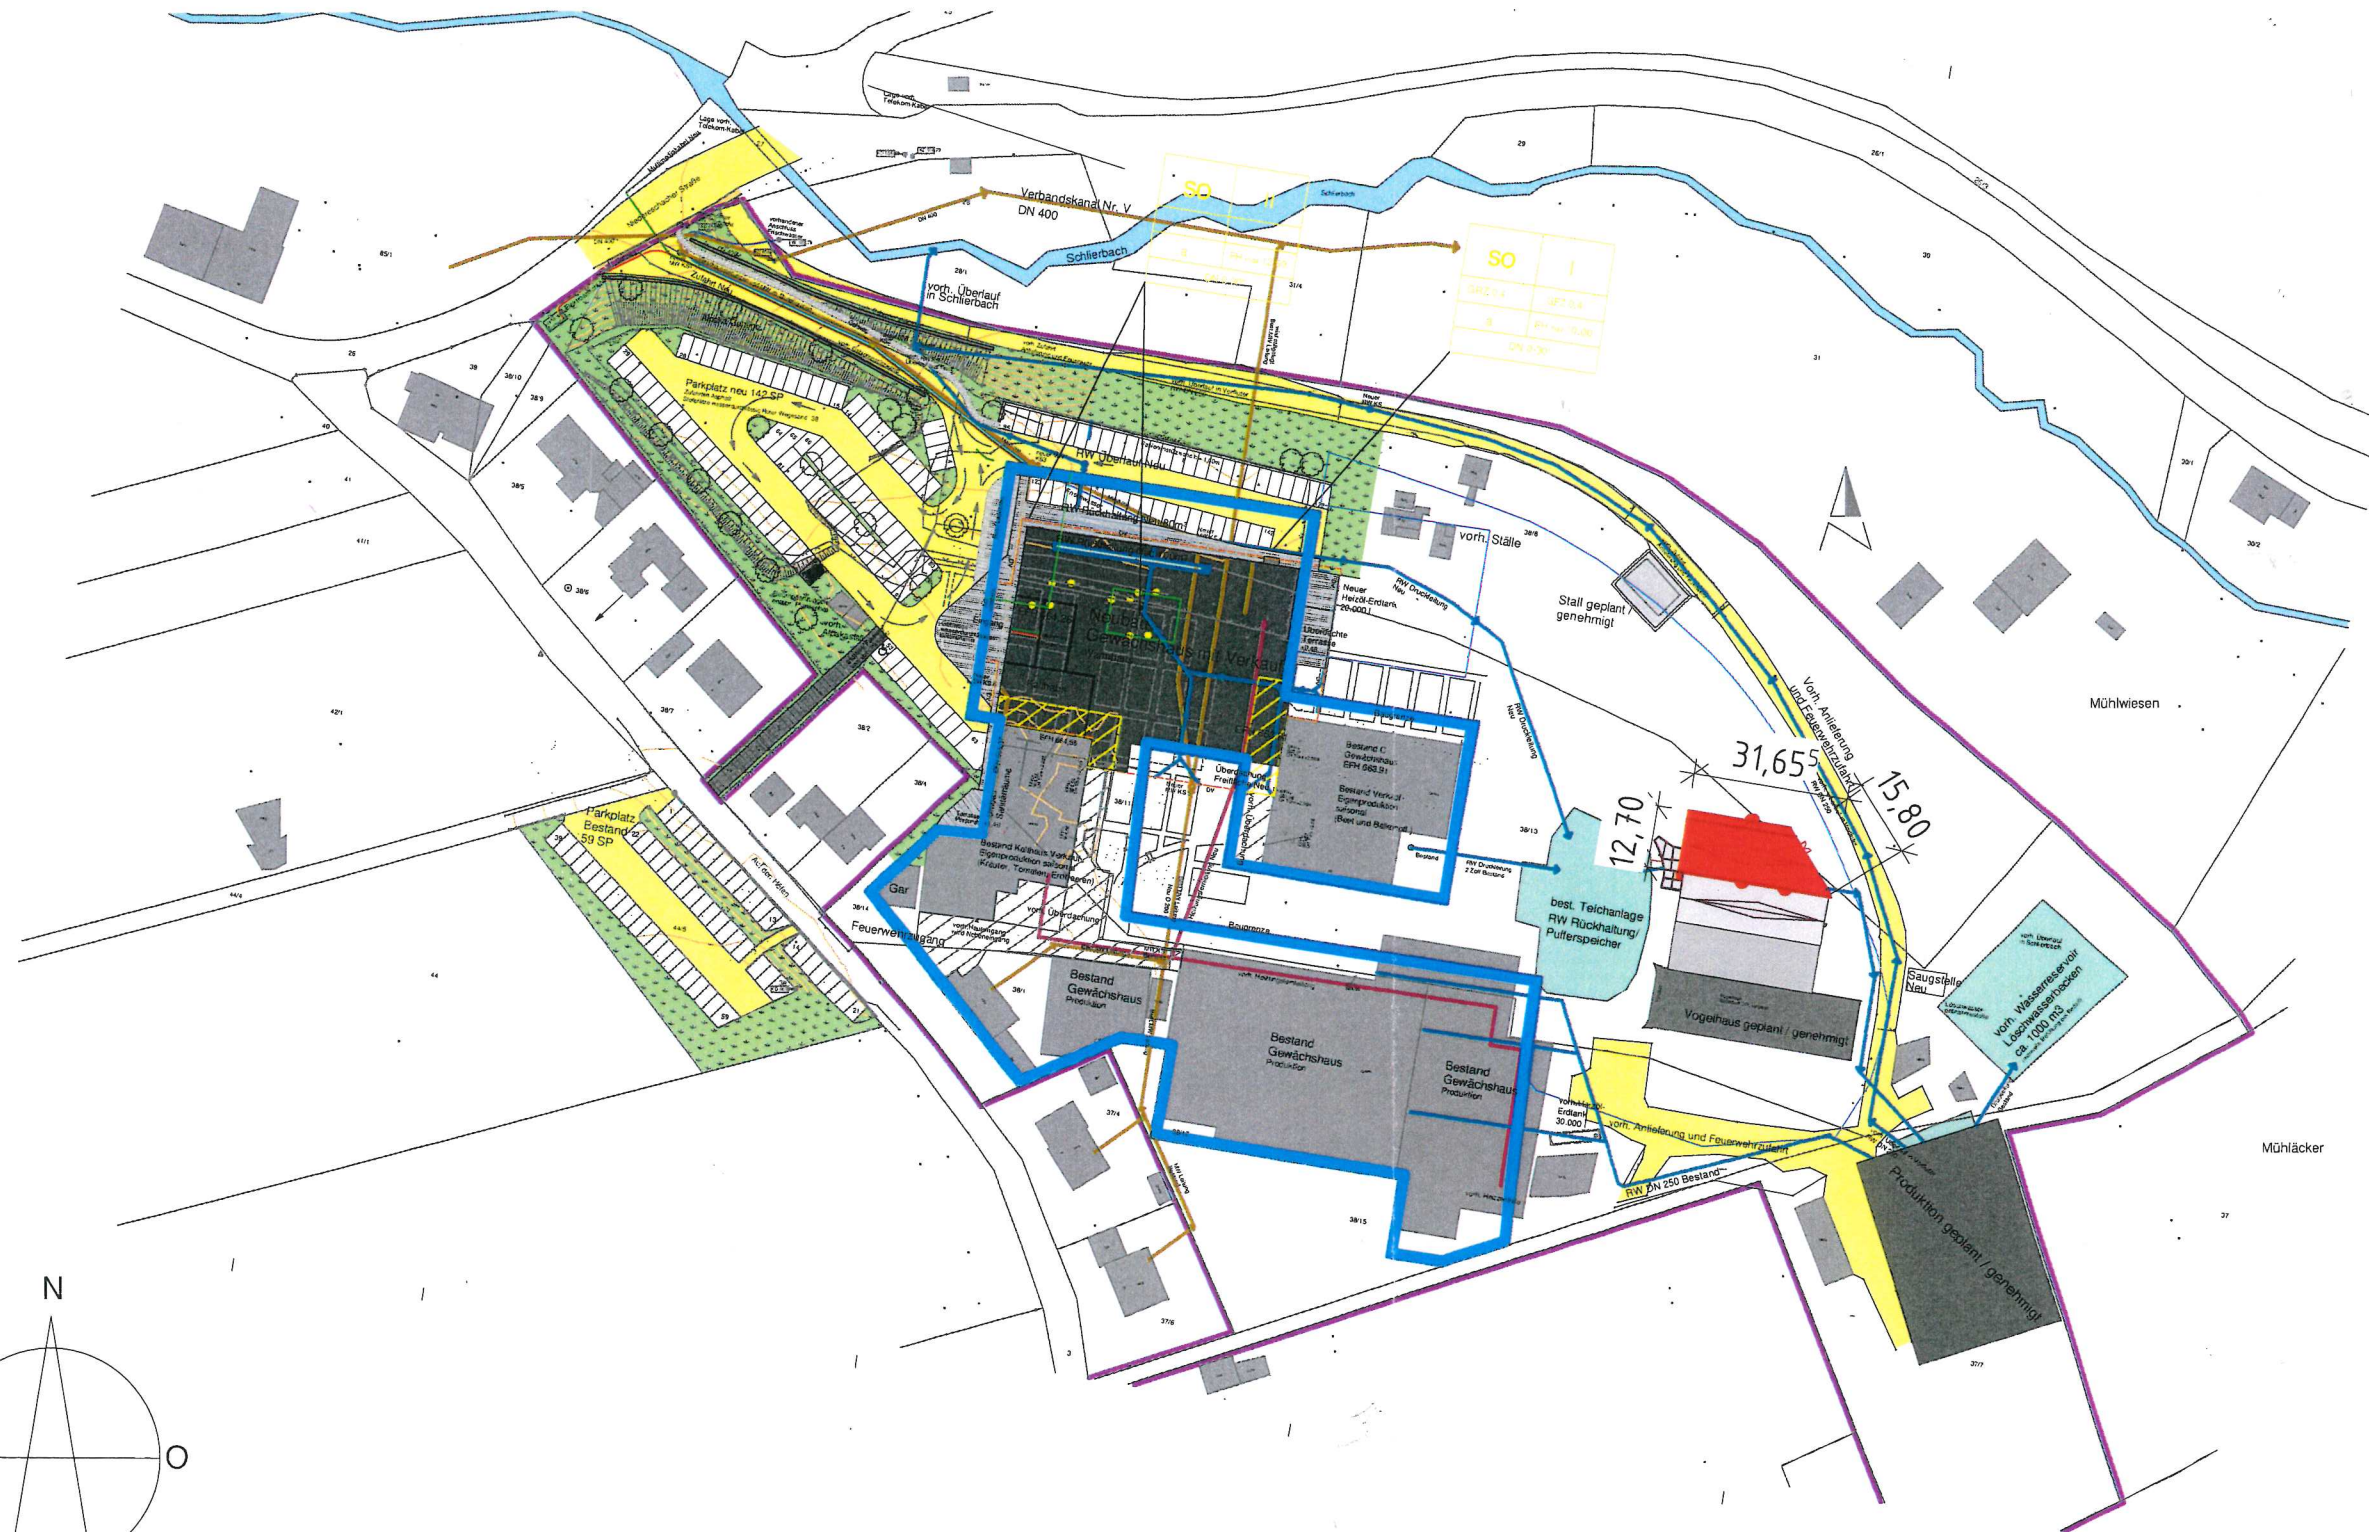


Index	Datum	Änderung	Ausgegeben von

Bauvorhaben:
Überwinterungsgewächshaus für Großpflanzen / Überdachung Freivolieren

Niedereschacher Str. 26, 78084 Niedereschach-Schabenhausen

Planinhalt: Lageplan

G100

Maßstab	Datum	bearb.
1 : 1500	26/10/22	HW.Kang

RABENSTEINER GmbH/Srl
Julius Durst Str.88 Via Julius
Durst
Tel. +39 0472 272 900
E-mail: info@rabensteiner.eu
Brixen I-39042 Bressanone
Fax +39 0472 833 733
www.rabensteiner.eu

