



Lageplan

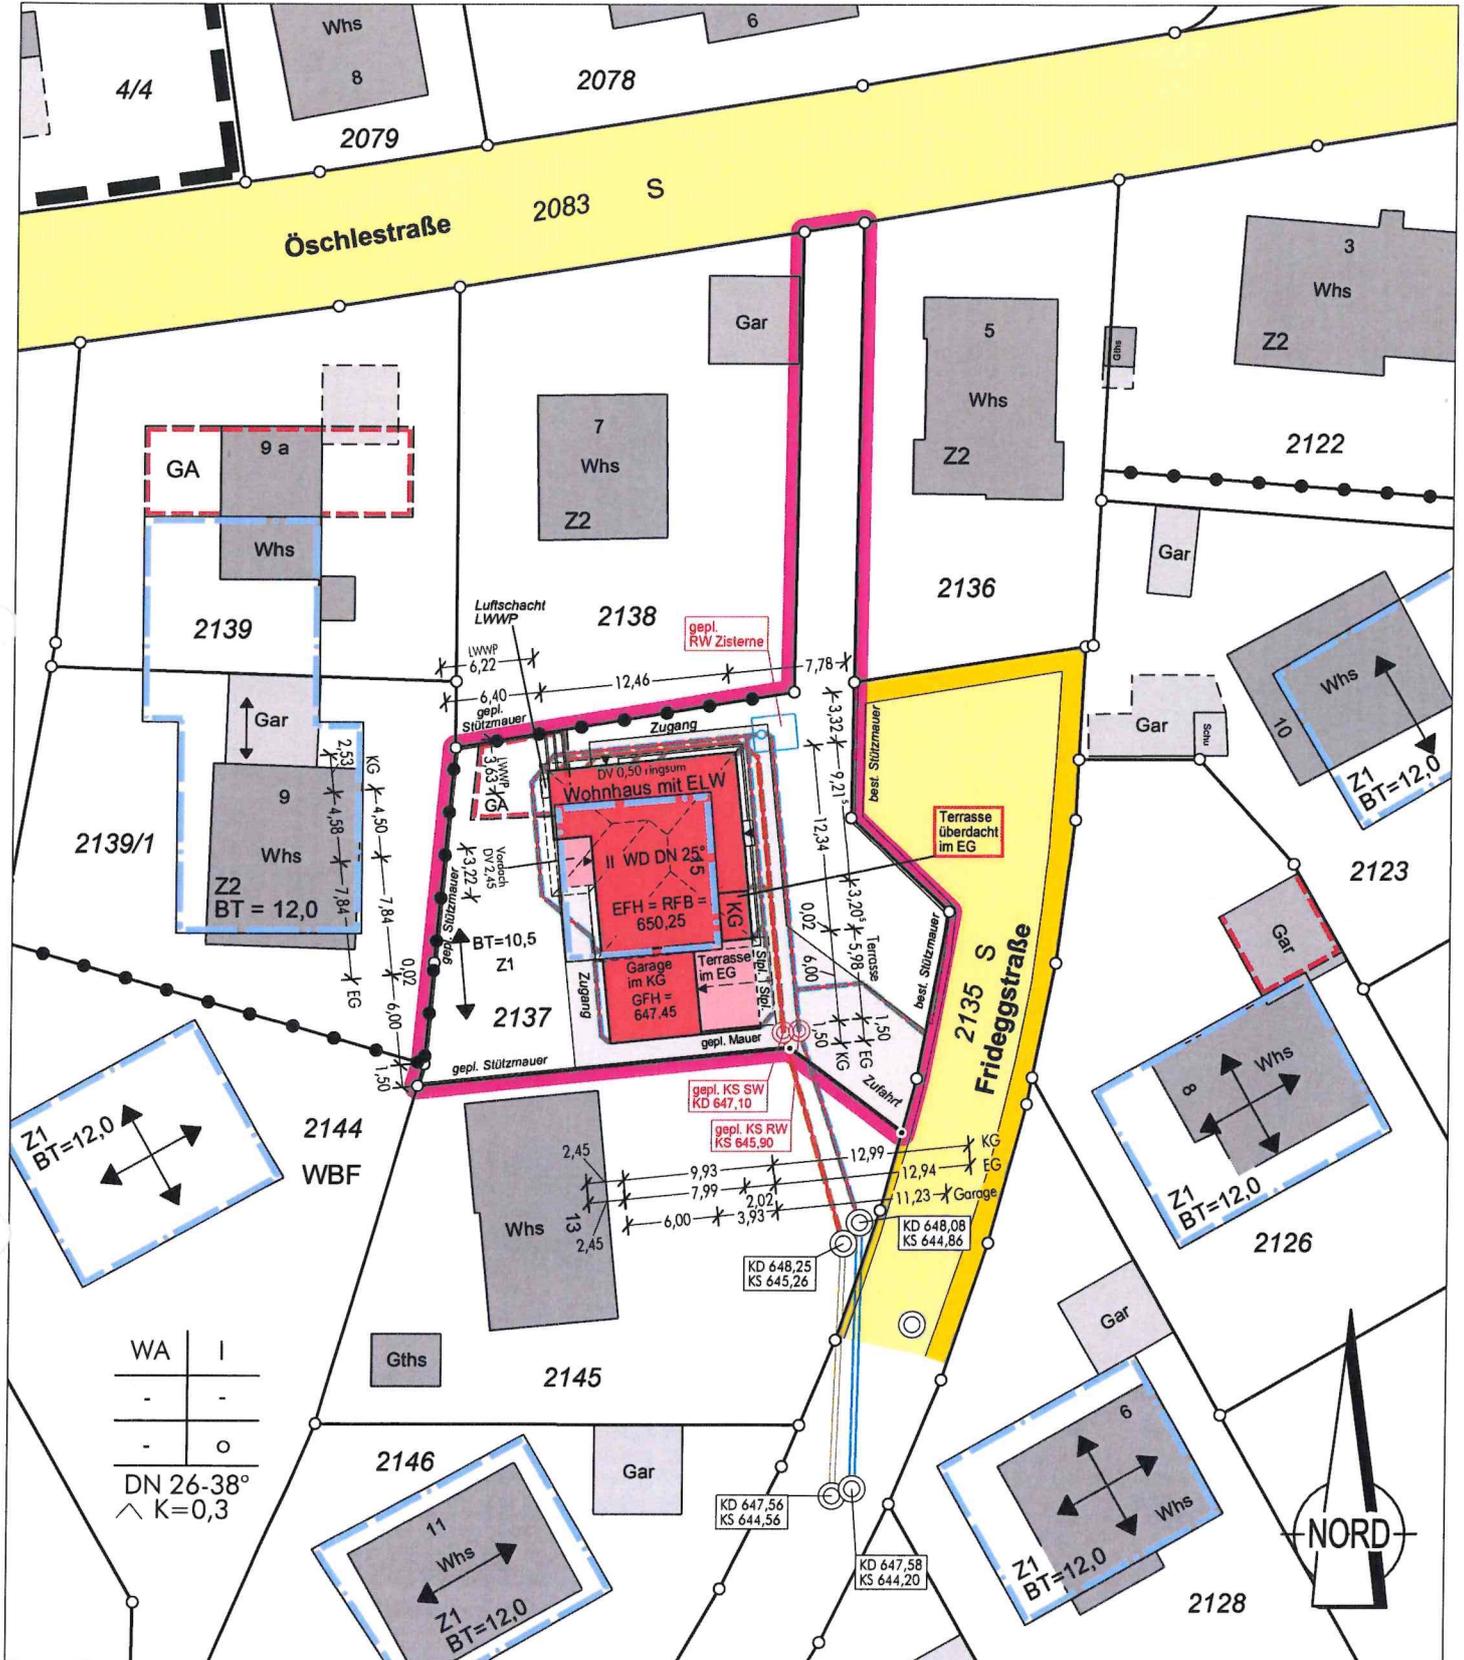

Auszug aus dem Liegenschaftskataster
 Gefertigt und nach §4 LBOVVO
 ausgearbeitet: Rottweil, 28.03.2023

Grieffhaber

Grieffhaber + Obergfell
 Öffentlich bestellter Vermessungsingenieur
 Schramberger Str.87
 78628 Rottweil

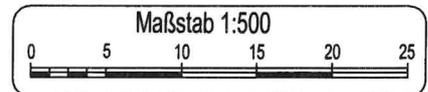

Auftragsnr.: 20200715

Alle Maßänderungen sind dem
 Lageplanfertiger schriftl. mitzuteilen

Hinsichtlich etwa vorhandener unterirdischer