



Bebauungsplan "Deißlinger Straße II"

in Niederereschach
Schwarzwald-Baar-Kreis
ABGRENZUNGSPLAN

50:

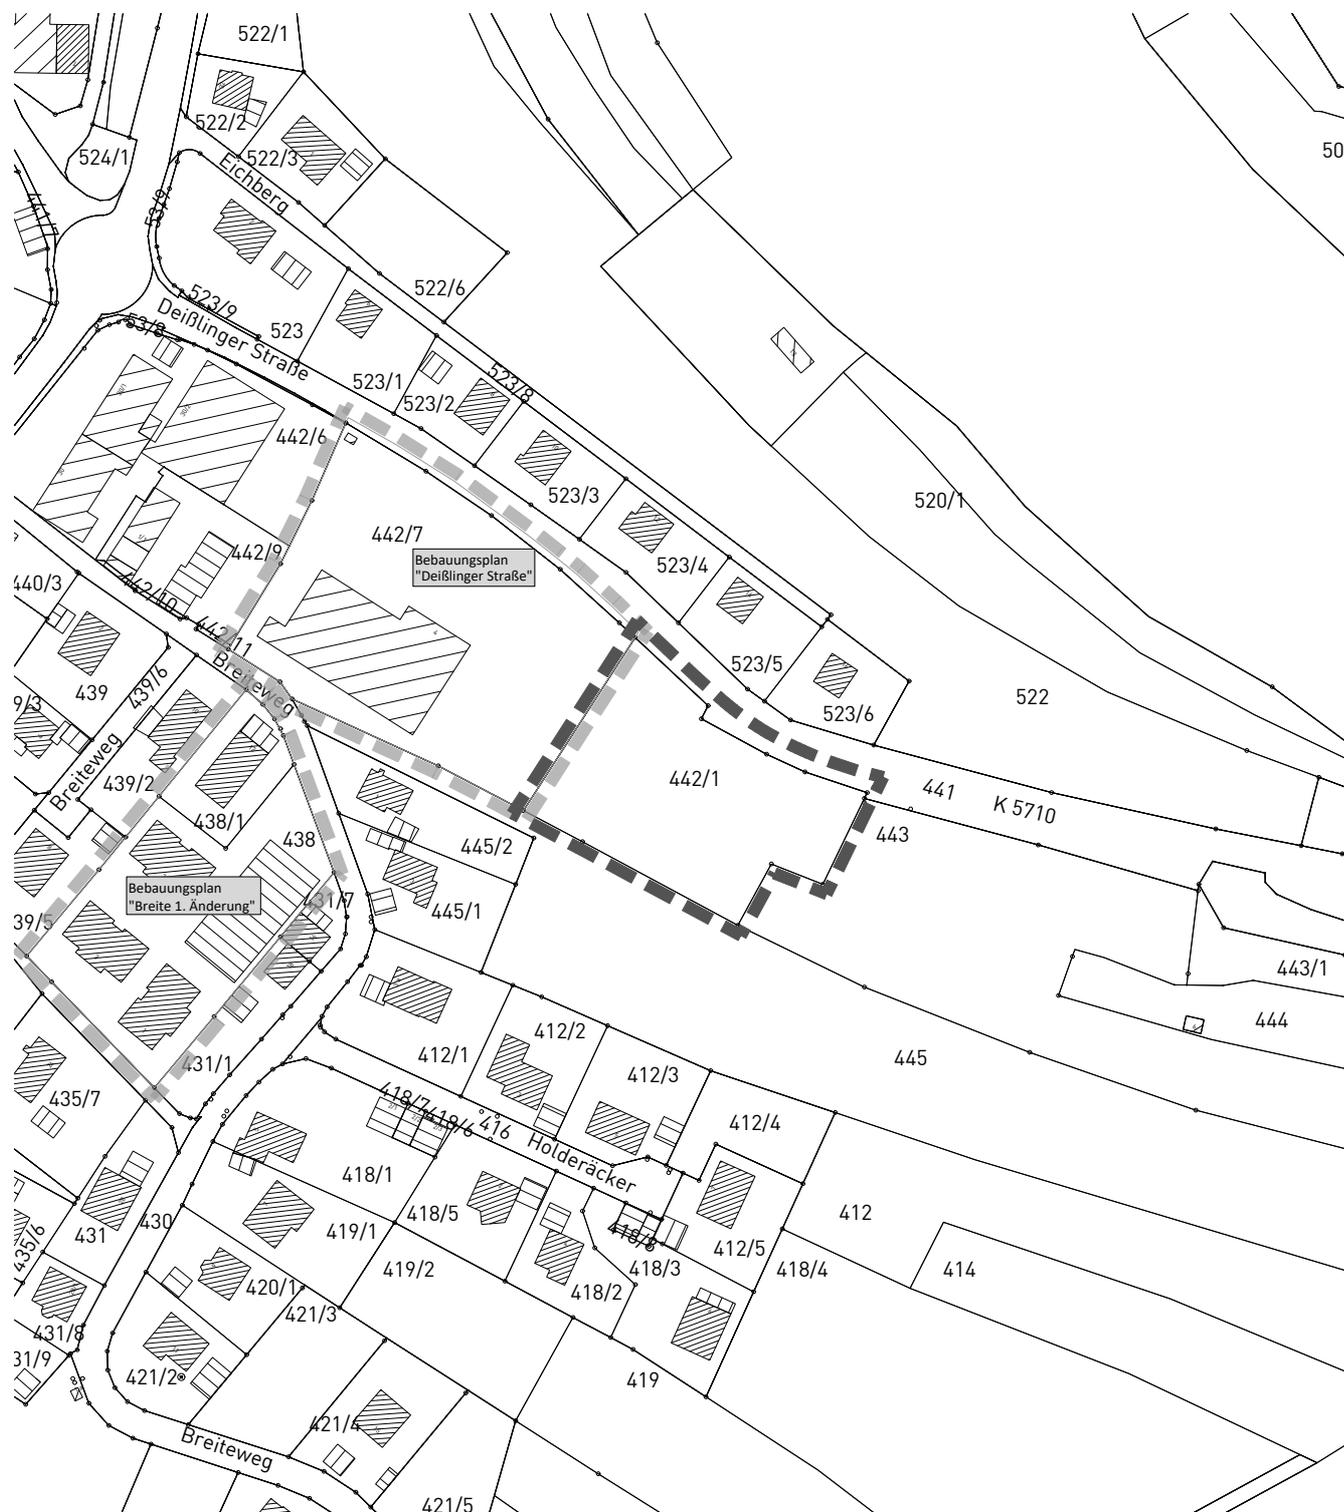

Grenze des räumlichen Geltungsbereichs des Bebauungsplanes (§ 9 Abs. 7 BauGB)

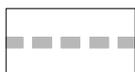

Grenze des räumlichen Geltungsbereichs angrenzender Bebauungspläne

Maßstab: 1 : 2.000

Projektnummer: 12816
Plannummer: 12816/abgr_1.2

Gez./Geä.	Datum	Änderungsvermerk	Grundlage: ALKIS-2020_UTM_92
PS/SP/Gf	18.11.21		Planfassung zur Sitzung am 06.12.2021
tg	21.06.23	k.Ä., Planfassung zur Sitzung am 11.09.2023	

