Anlage zum LV
Kalkulatonsgrundlage

Planung:

Iris Grimm + Alexander Mezger
Freie Landschaftsarchitekten Part mbB
Spaichinger Straße 46
78628 Rottweil
Tel: 0741 / 28 005 28 Fax: 0741 / 28 005 27 eMail: buero@arbol.de

arbol landschaftsarchitektur

Projekt:
Fussgängerüberweg und Gehwegsanierung
Friedhofstrasse in Niedereschach

Bauherr: Gemeinde Niedereschach

Planbezeichnung: Kalkulationsgrundlage

Inhalt: Lageplan

Maßstab: M. 1:100
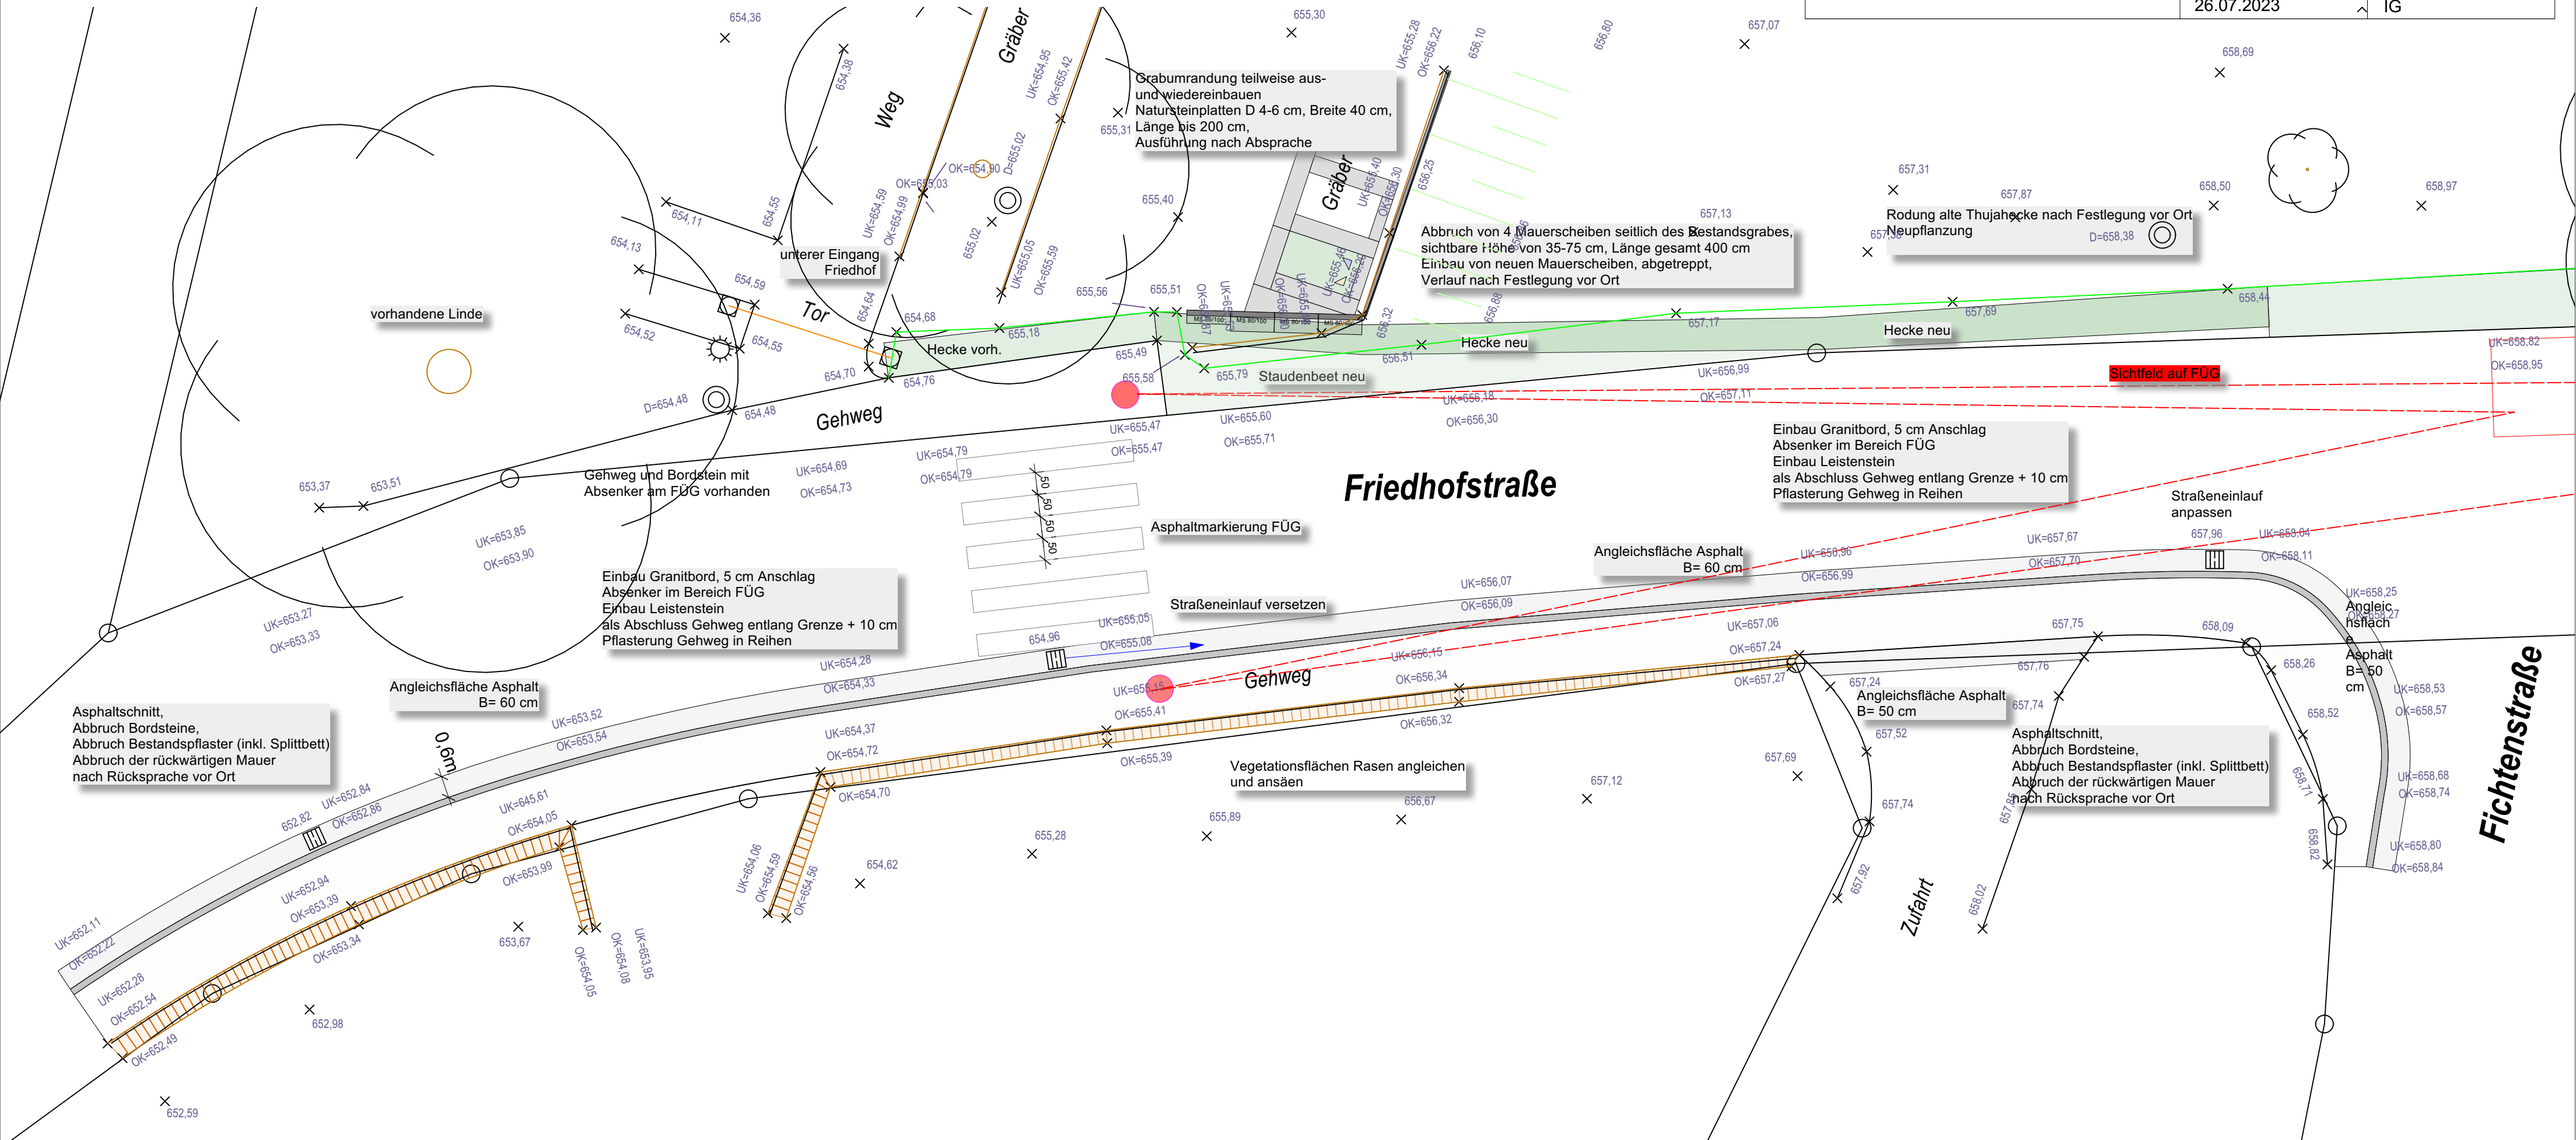
Plannr.:	Datum: 26.07.2023	Kürzel / Gez. IG