


Landkreis: Schwarzwald-Baar

Gemeinde: Nidereschach

Gemarkung: Nidereschach

Lageplan - zeichnerischer Teil


zum Bauantrag (§4 LBOVVO)

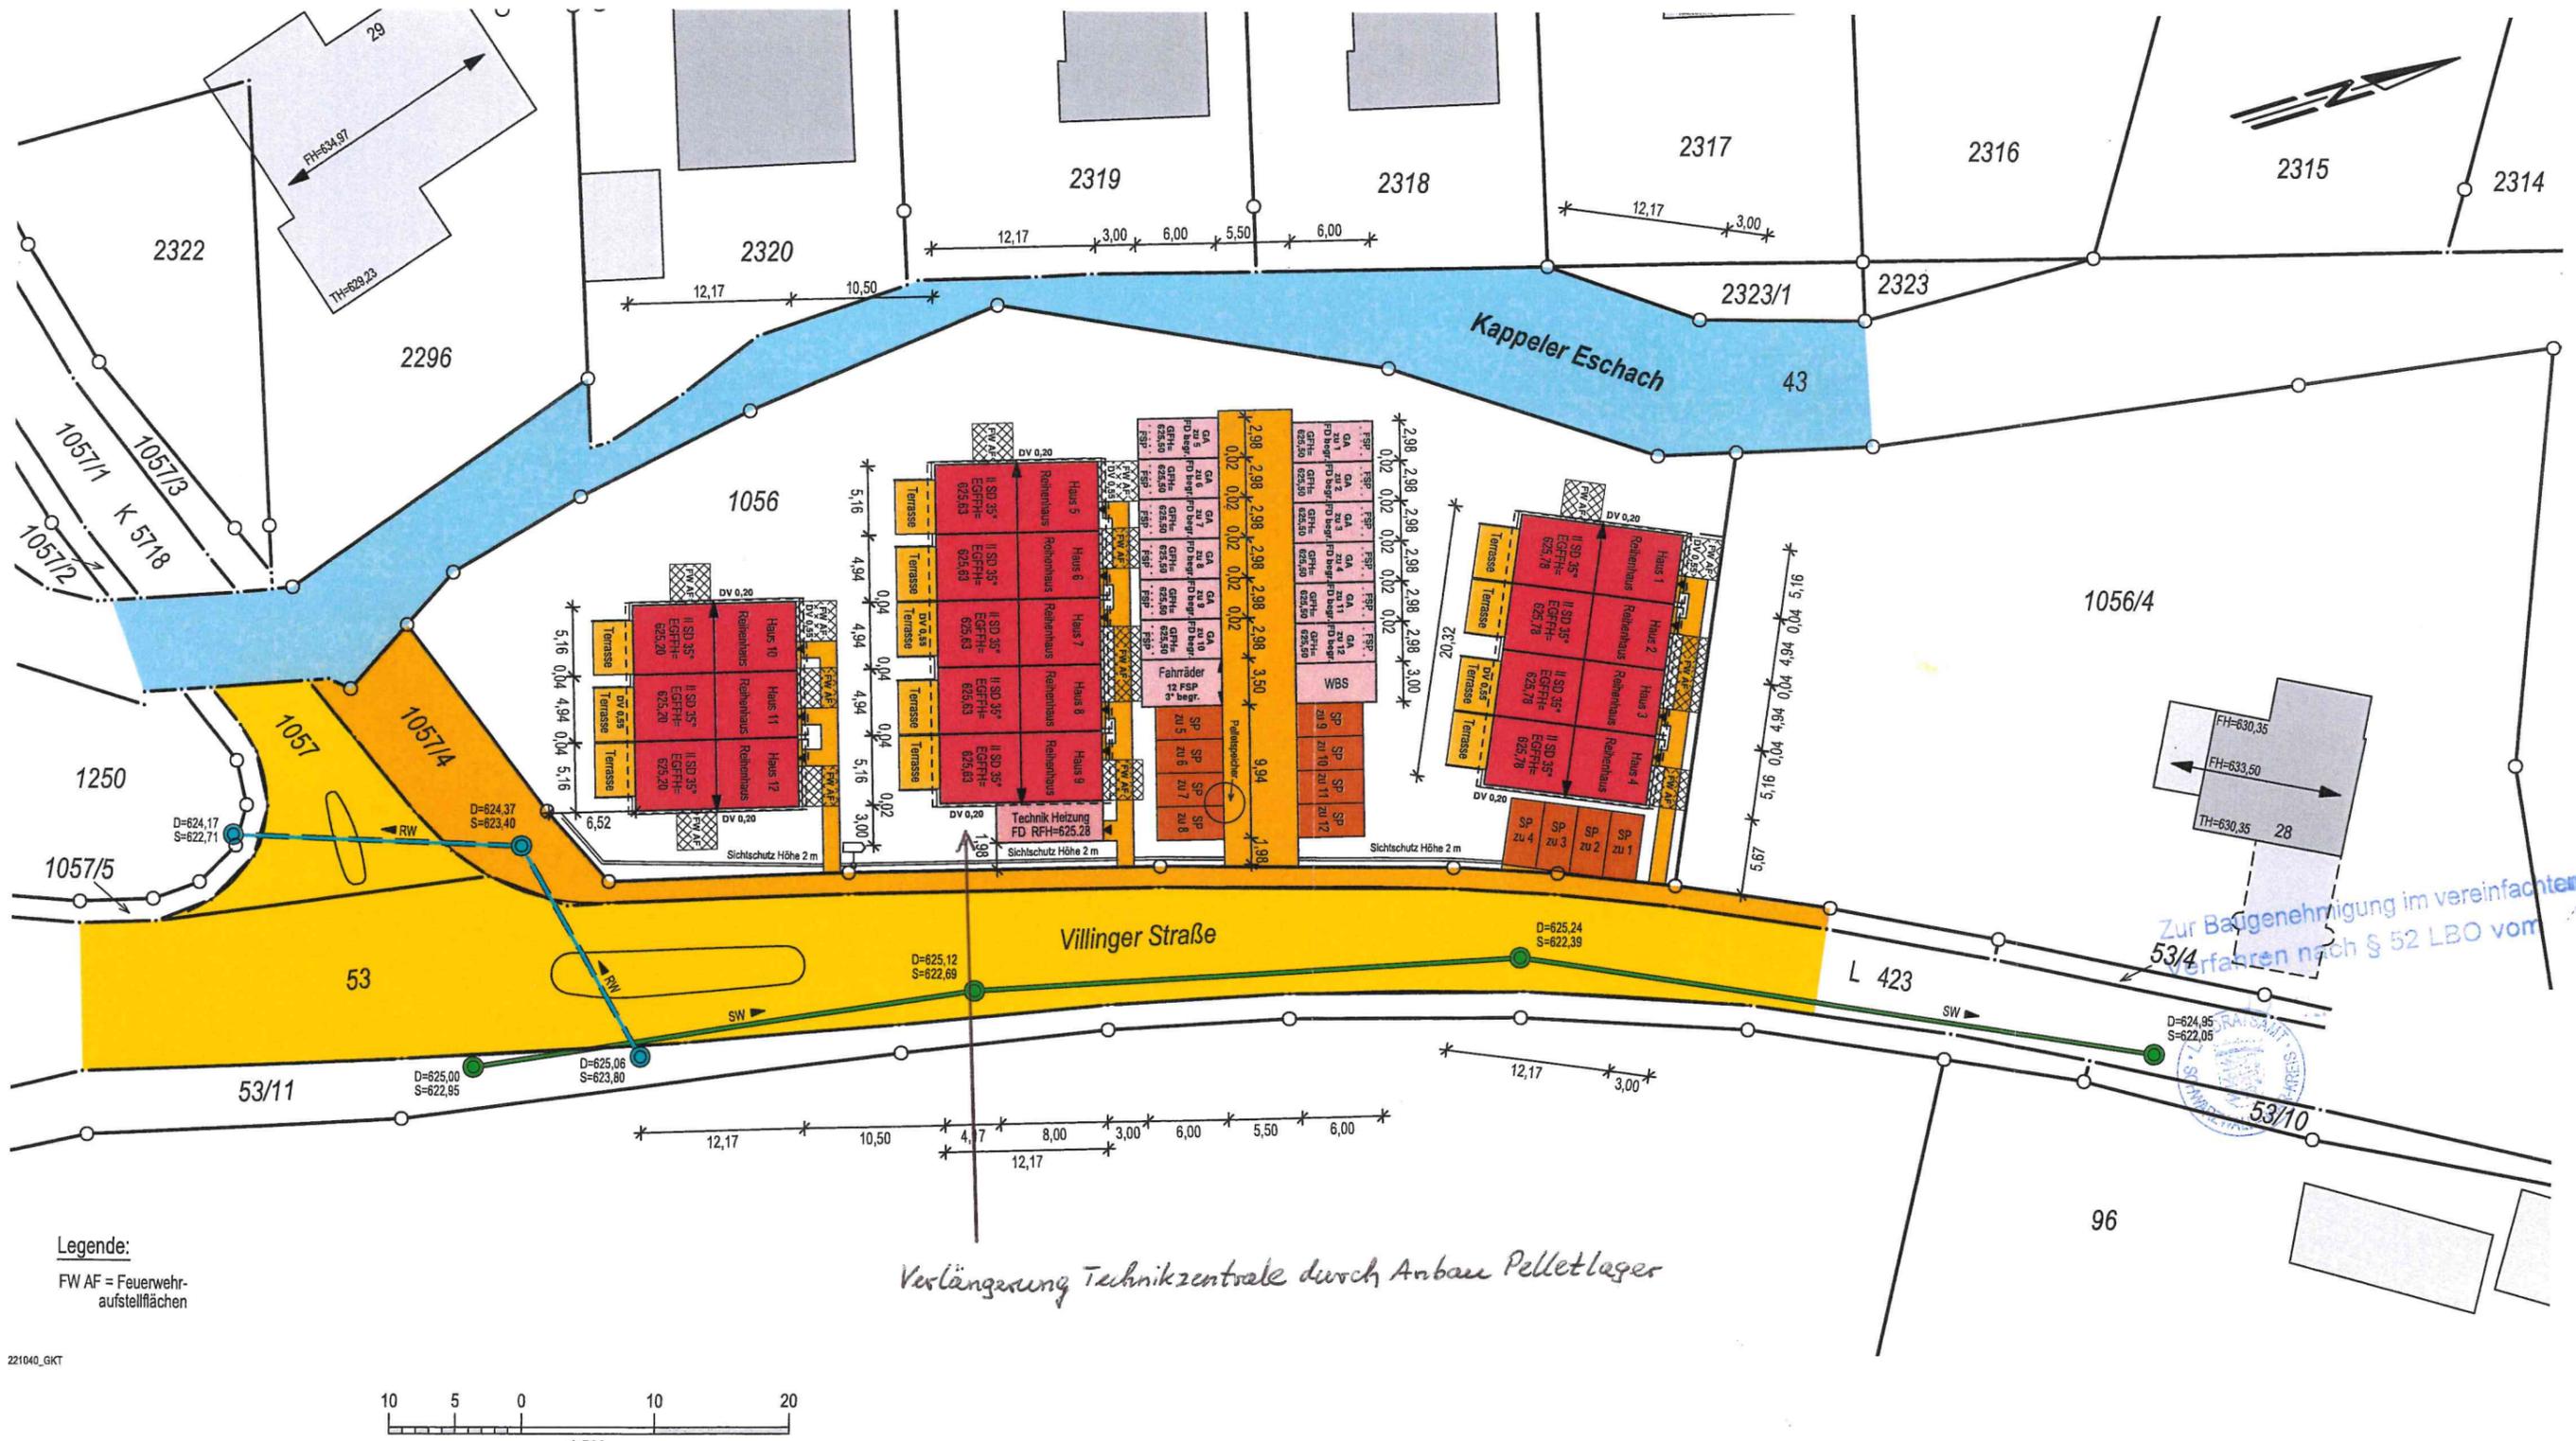

Zur Baugenehmigung im vereinfachten Verfahren nach § 52 LBO vom



Legende:
FW AF = Feuerwehraufstellflächen

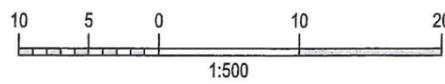

Villingen-Schwenningen, den 10.03.2021

mandolla + gilbert
verm. ing. arch. bauw. wirtsch.
78052 Villingen-Schwenningen
Fon +49 7721 73007 • www.mgverm.de



Auszug aus dem Liegenschaftskataster und Einzeichnungen nach §4 (3) und (4) LBOVVO.

Maßänderungen sind dem Planfertiger mitzuteilen. Weitere, über die lt. §4 (10) LBOVVO darzustellende Versorgungsleitungen auf dem Baugrundstück sind bei den zuständigen Stellen zu erfragen.