LAGEPLAN

Maßstab:1:500

zeichnerischer Teil zum Bauantrag gem. § 4 LBOVVO

Landkreis: Schwarzwald-Baar
Gemeinde:Niedereschach
Gemarkung:Schabenhausen Flurstück: 238

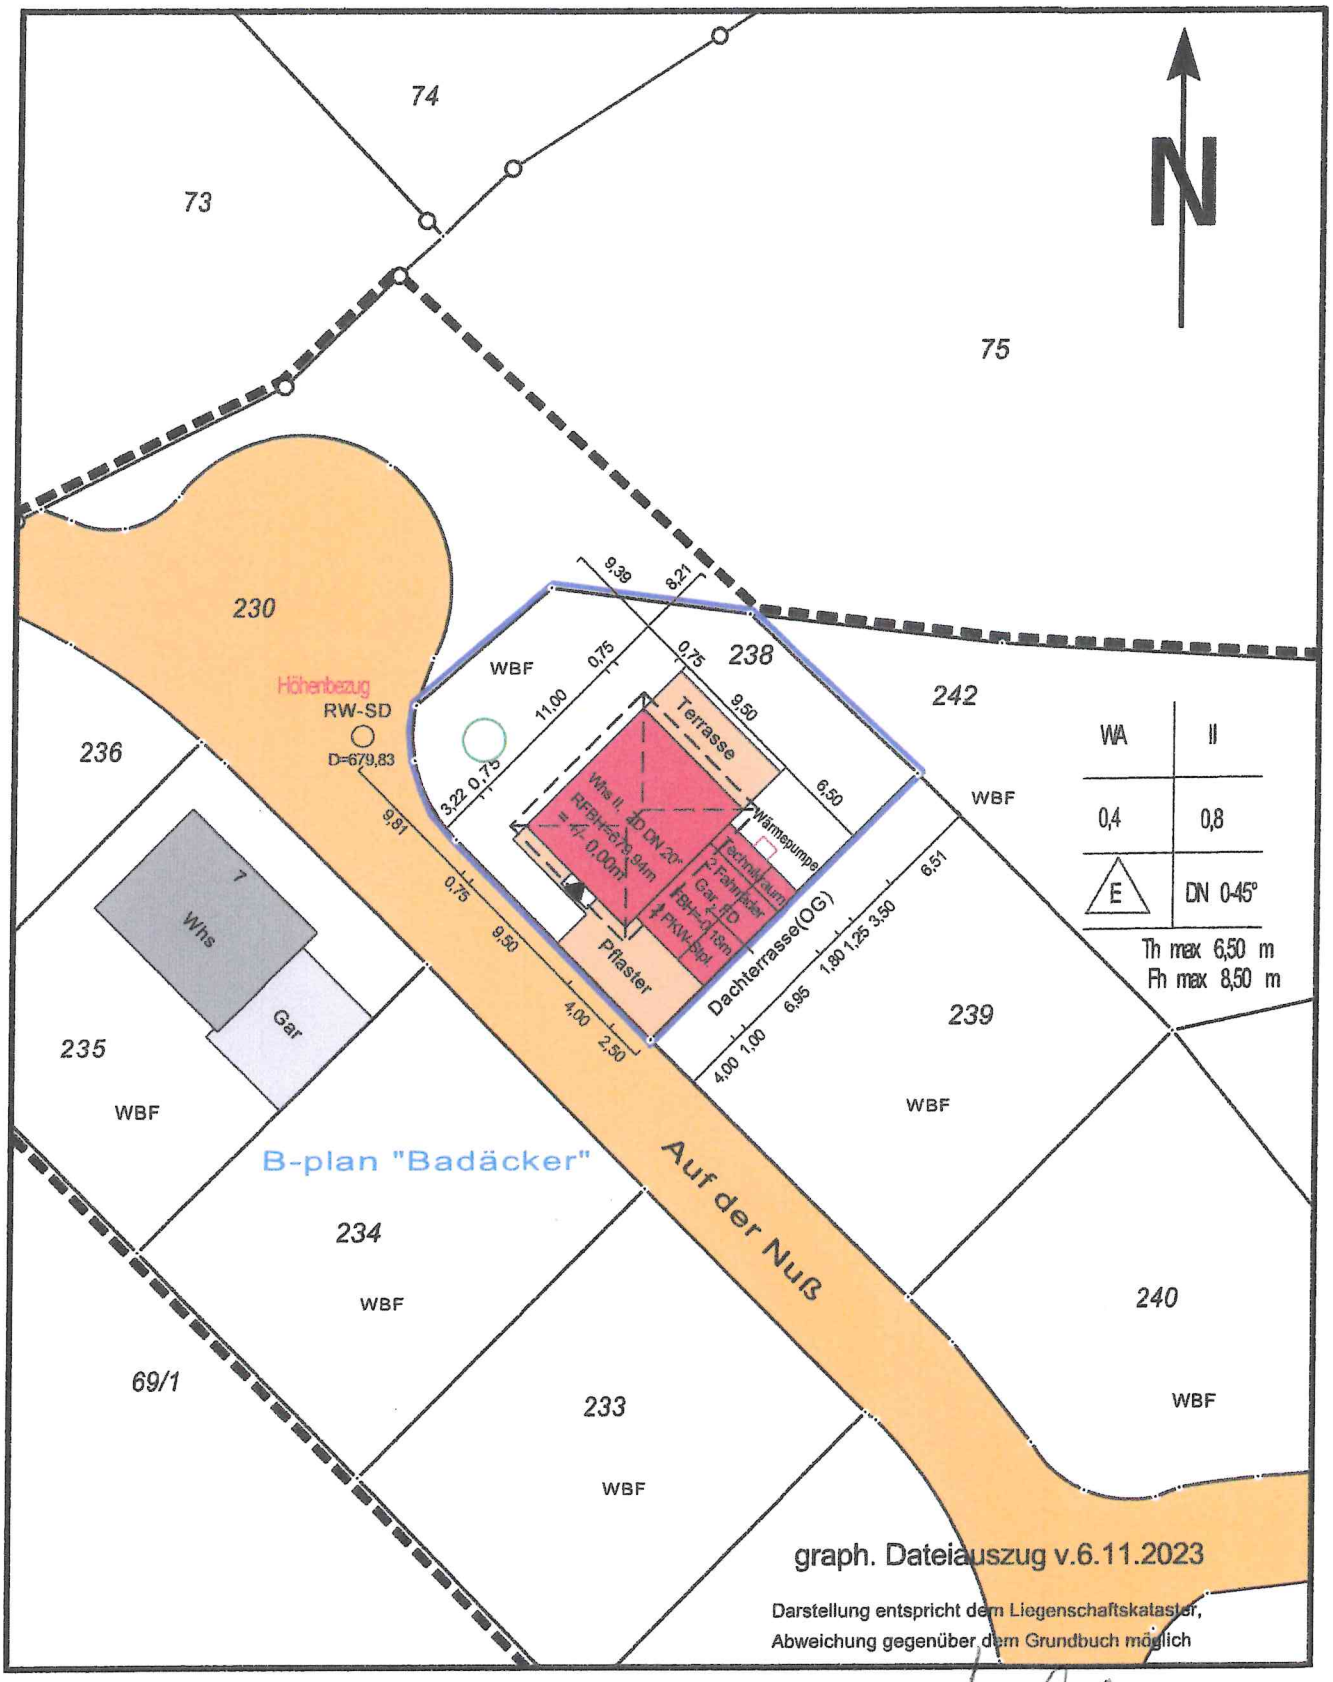

Gefertigt:
Bernhard Weiß
Hauptstraße 103b
79297 Winden im Elztal
Email: weiss.b.winden@t-online.de

Weiß, Vermessungsamtsinspektor i. R.