


# Kappel

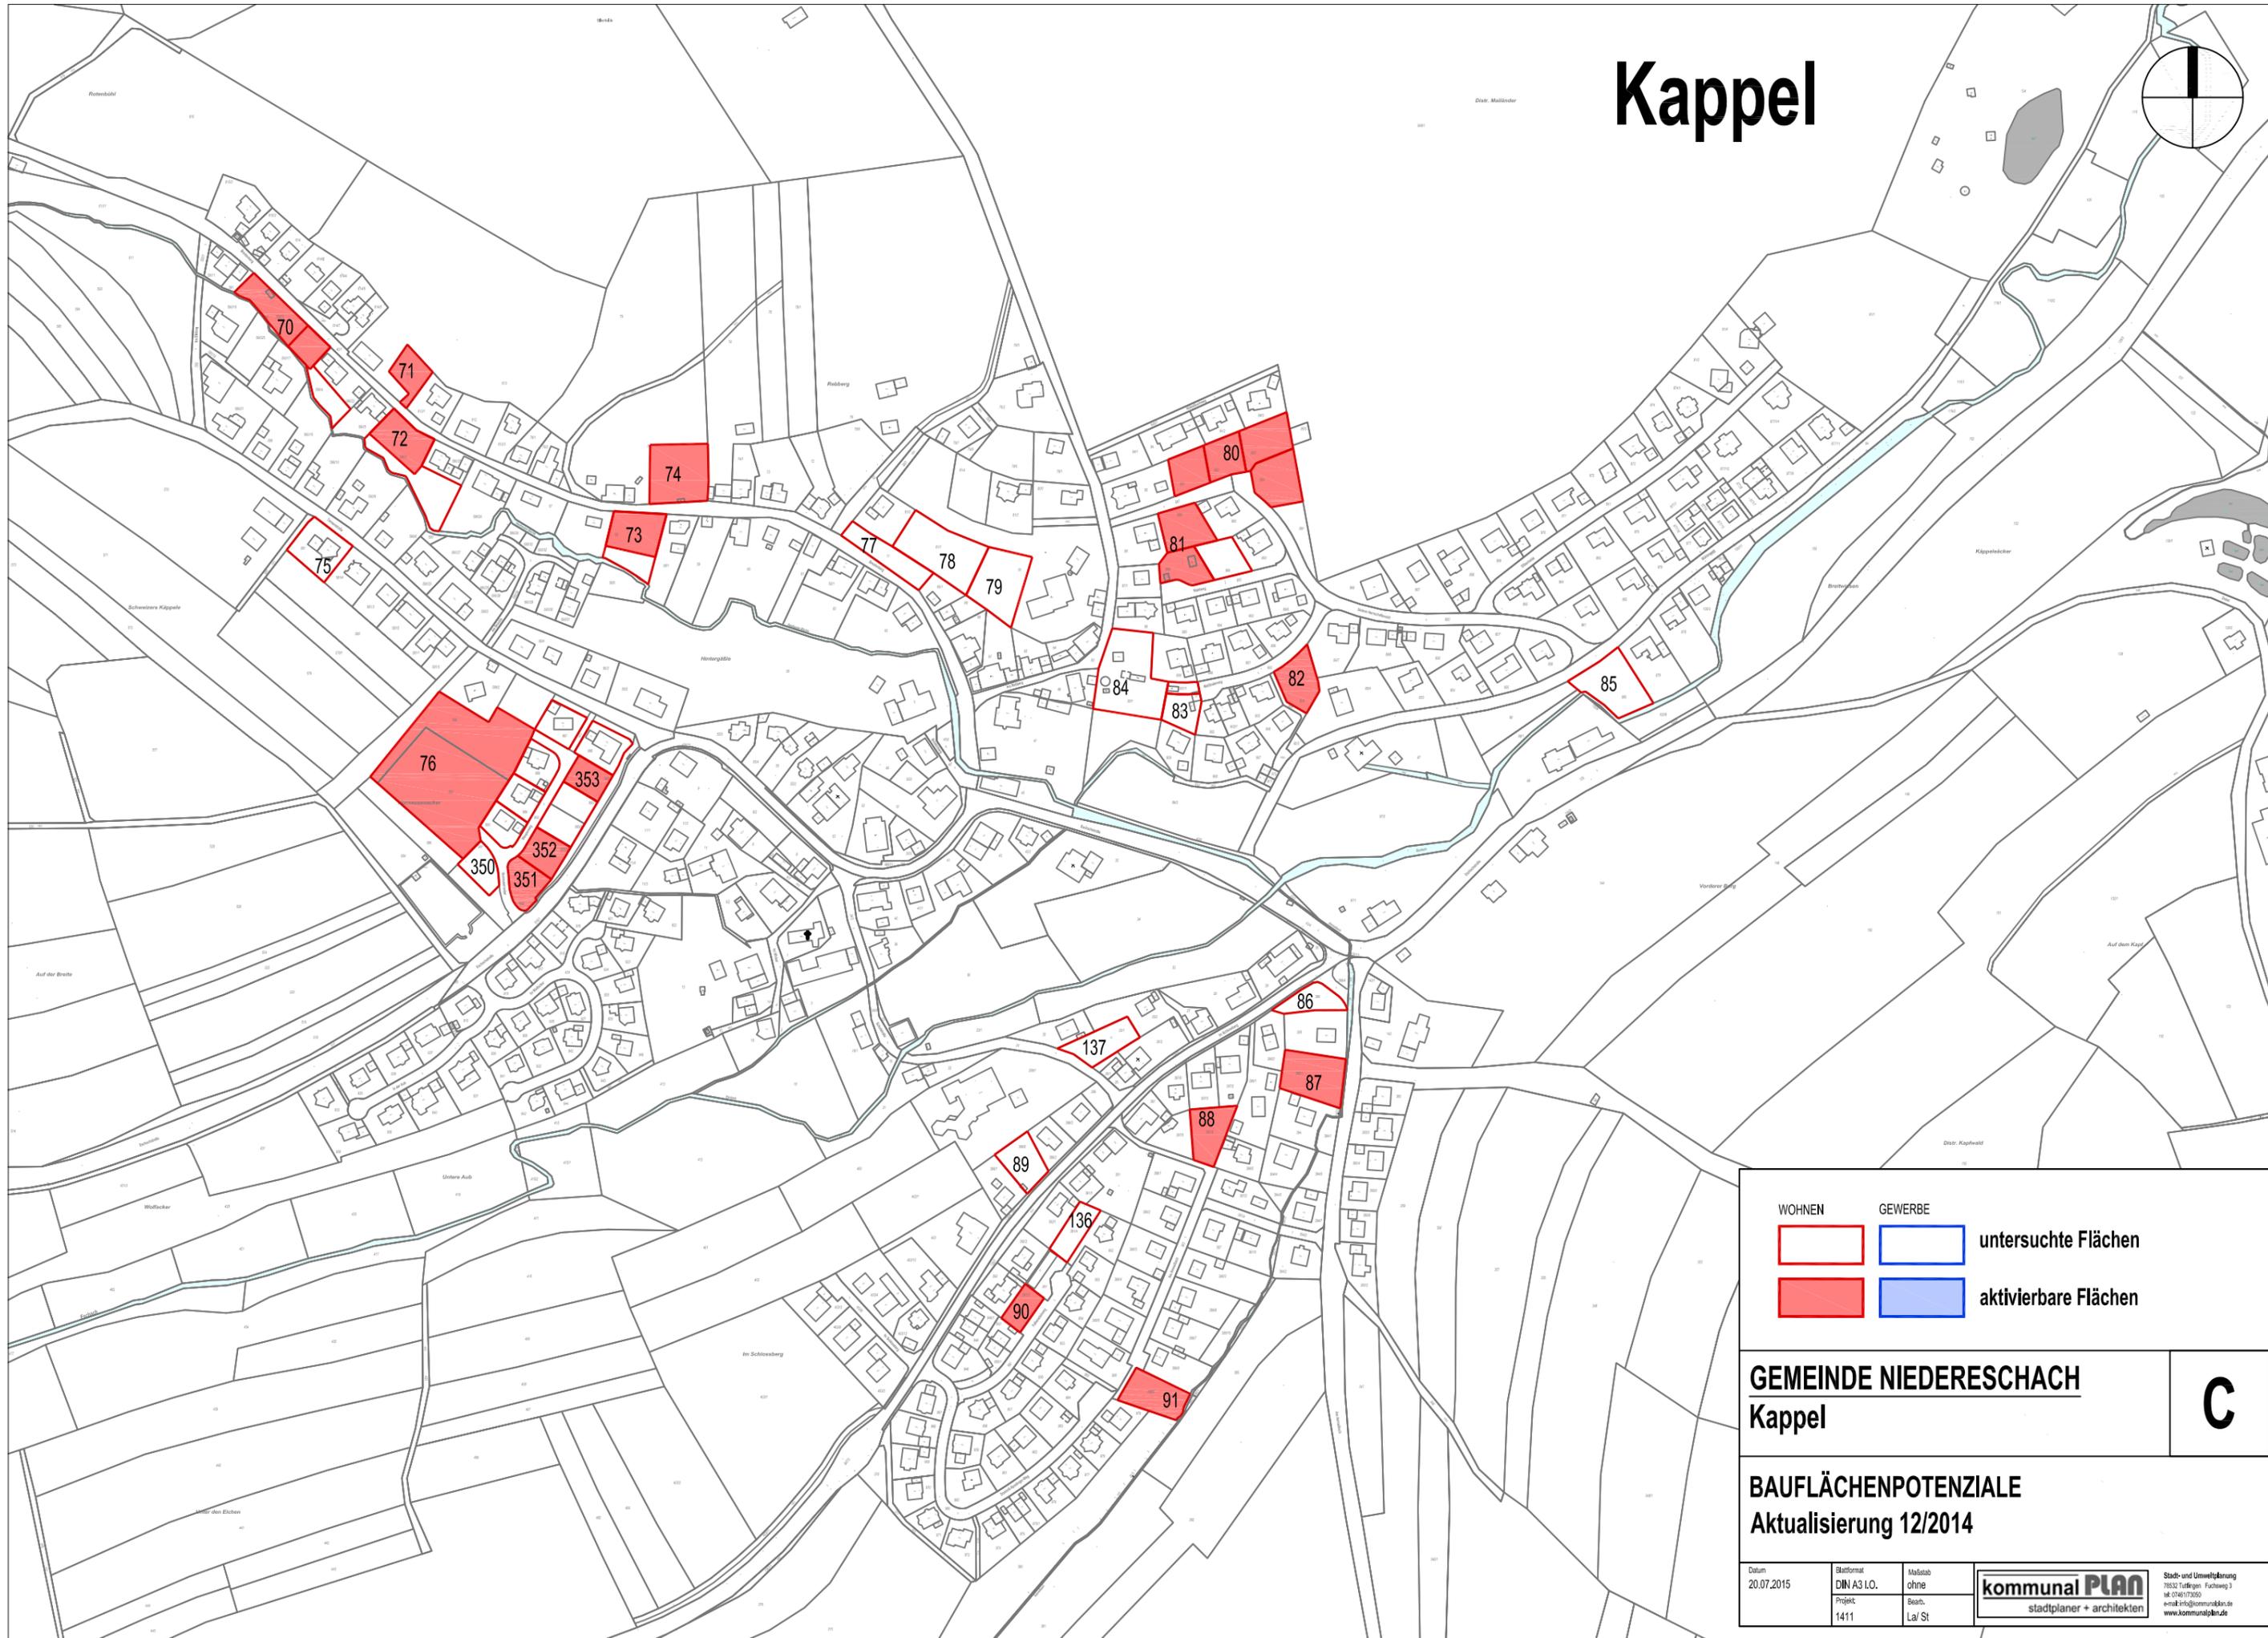

WOHNEN	GEWERBE	
		untersuchte Flächen
		aktivierbare Flächen

**GEMEINDE NIEDERESCHACH**  
**Kappel**

**BAUFLÄCHENPOTENZIALE**  
**Aktualisierung 12/2014**

**C**

Datum 20.07.2015	Blattformat DIN A3 L.O.	Maßstab ohne	<b>kommunal PLAN</b> stadtplaner + architekten	Stadt- und Umweltplanung 79532 Tuttlingen, Kirchweg 3 Tel: 07461/72650 e-mail: info@kommunalplan.de www.kommunalplan.de
Projekt 1411	Bauart La/St			