
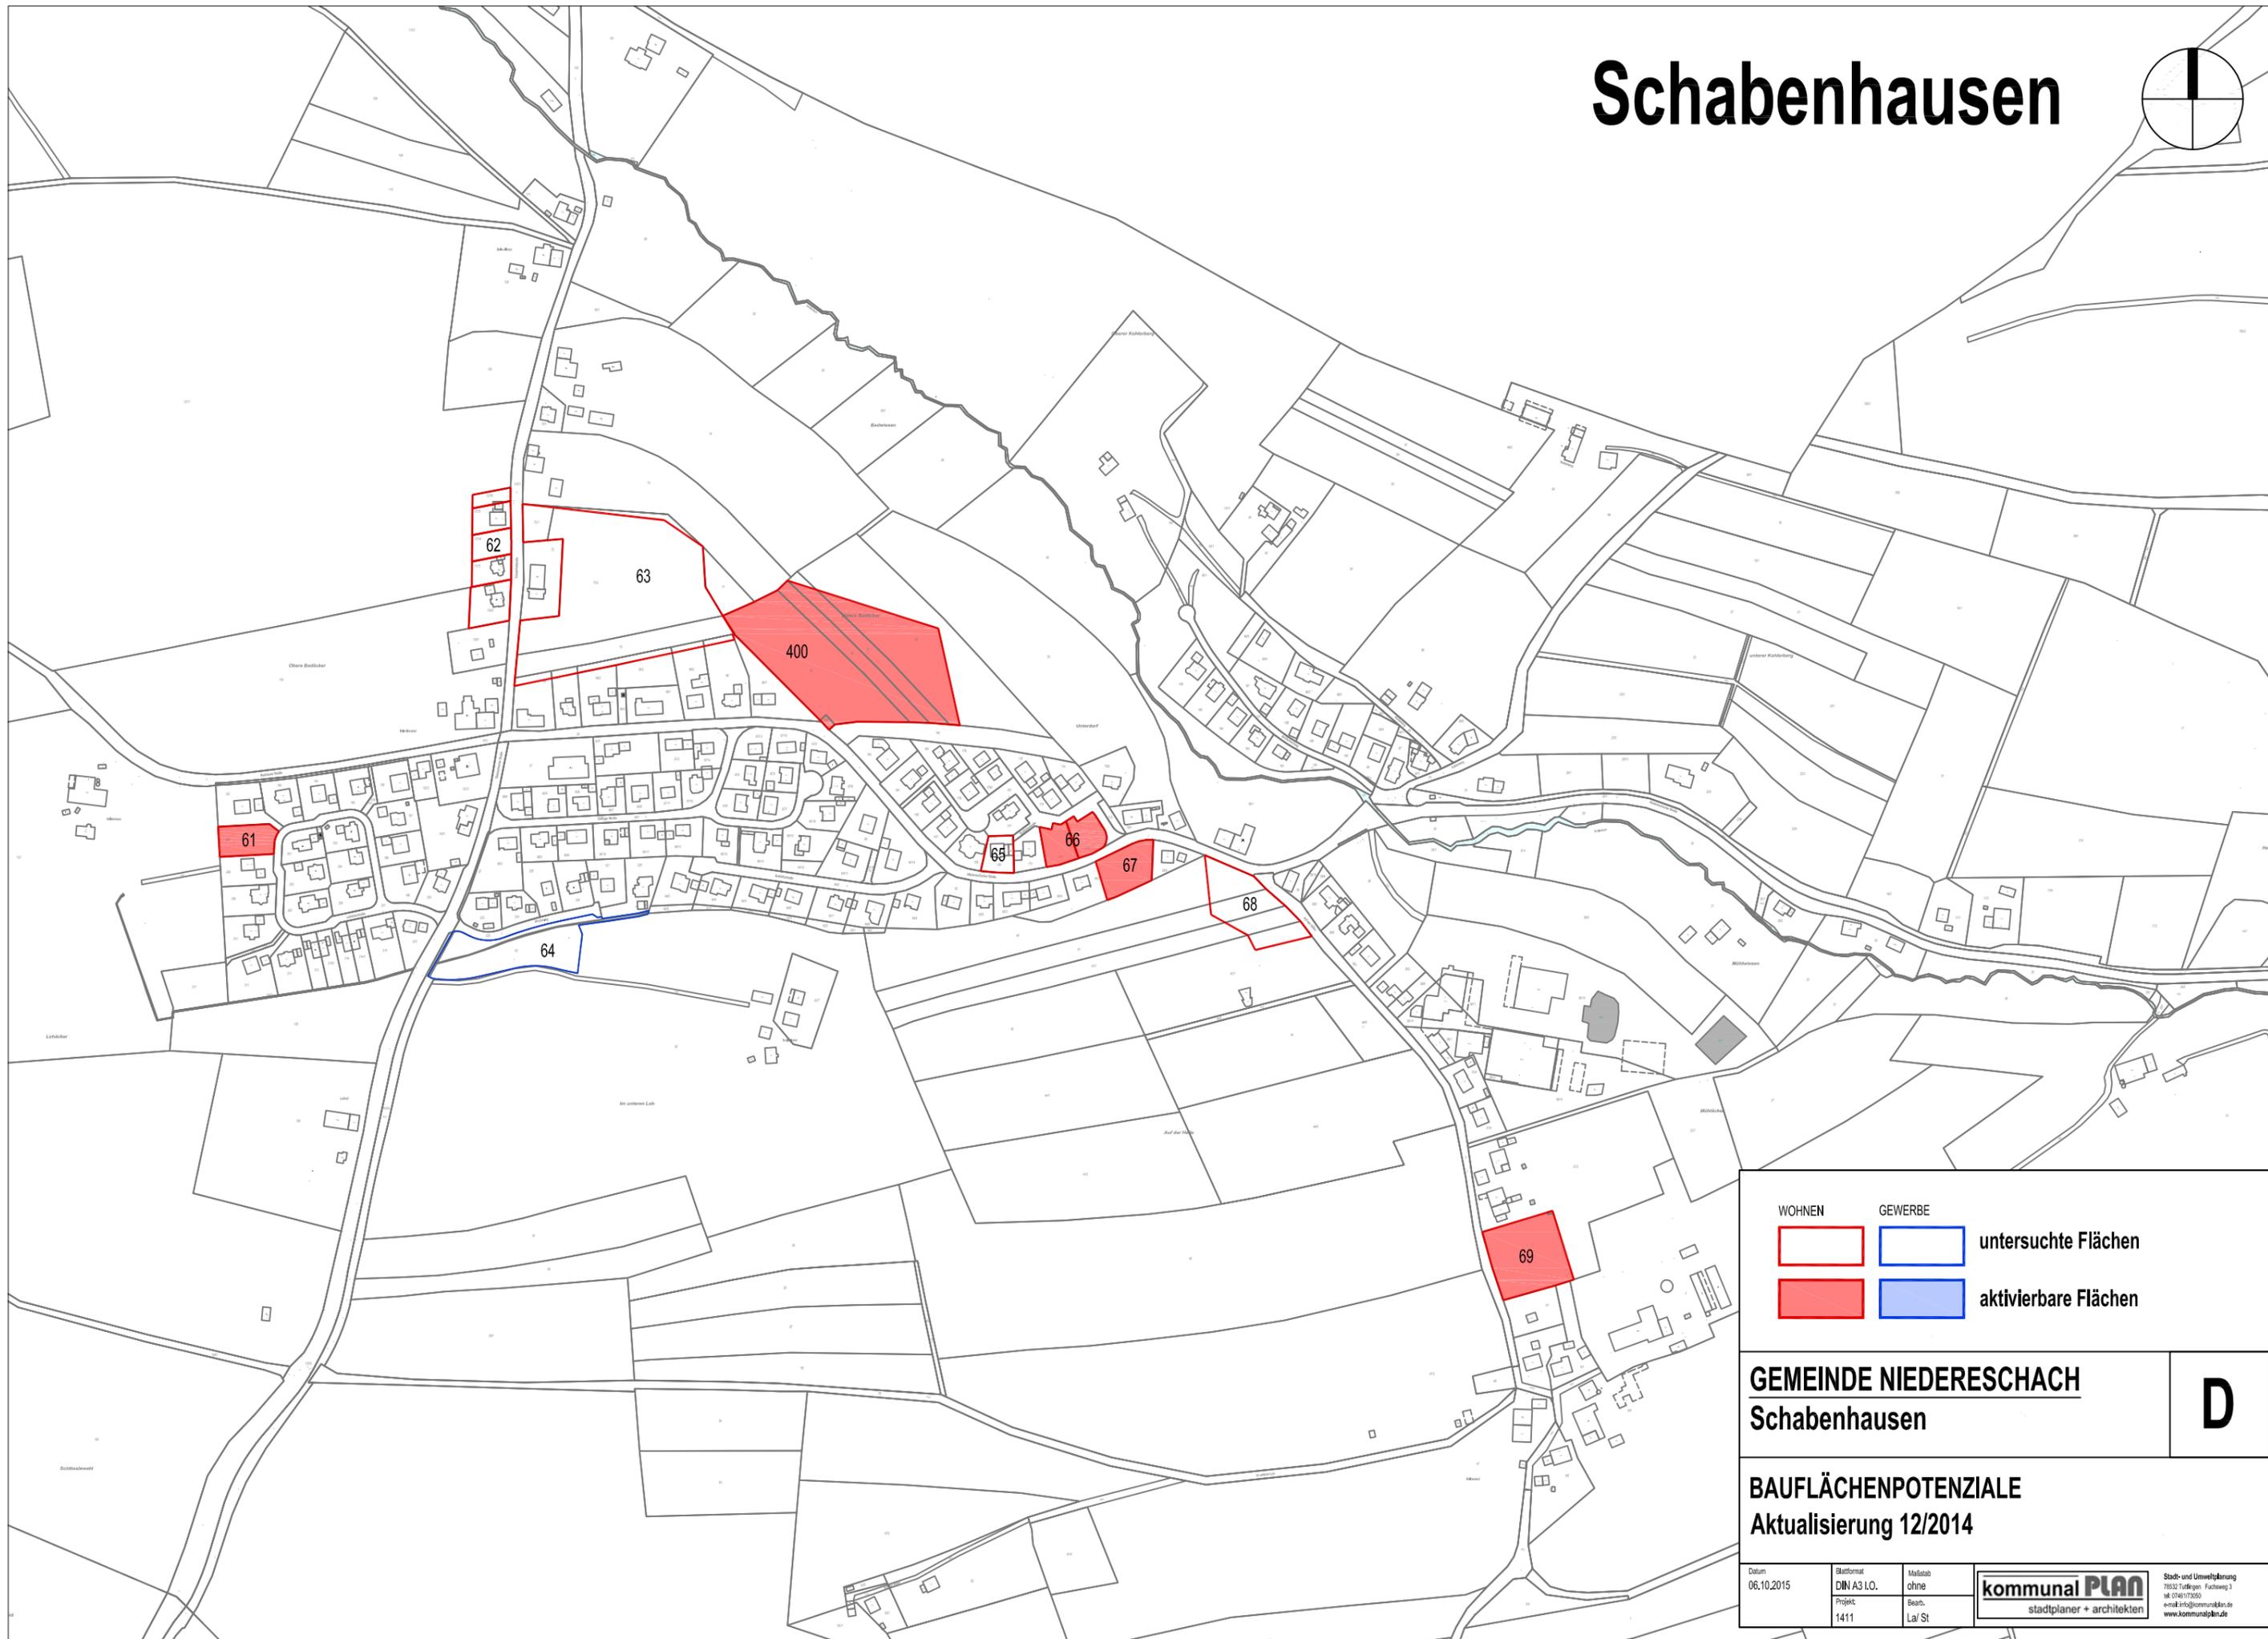


# Schabenhausen

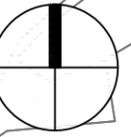

WOHNEN	GEWERBE	untersuchte Flächen
		aktivierbare Flächen

**GEMEINDE NIEDERESCHACH**  
Schabenhausen

**BAUFLÄCHENPOTENZIALE**  
Aktualisierung 12/2014

Datum 06.10.2015	Blattformat DIN A3 L.O.	Maßstab ohne	 stadtplaner + architekten	Stadt- und Umweltplanung 79532 Tübingen, Fachweg 3 Tel. 07141/73590 e-mail: info@kommunalplan.de www.kommunalplan.de
Projekt 1411	Beauftragter La/St			

**D**