


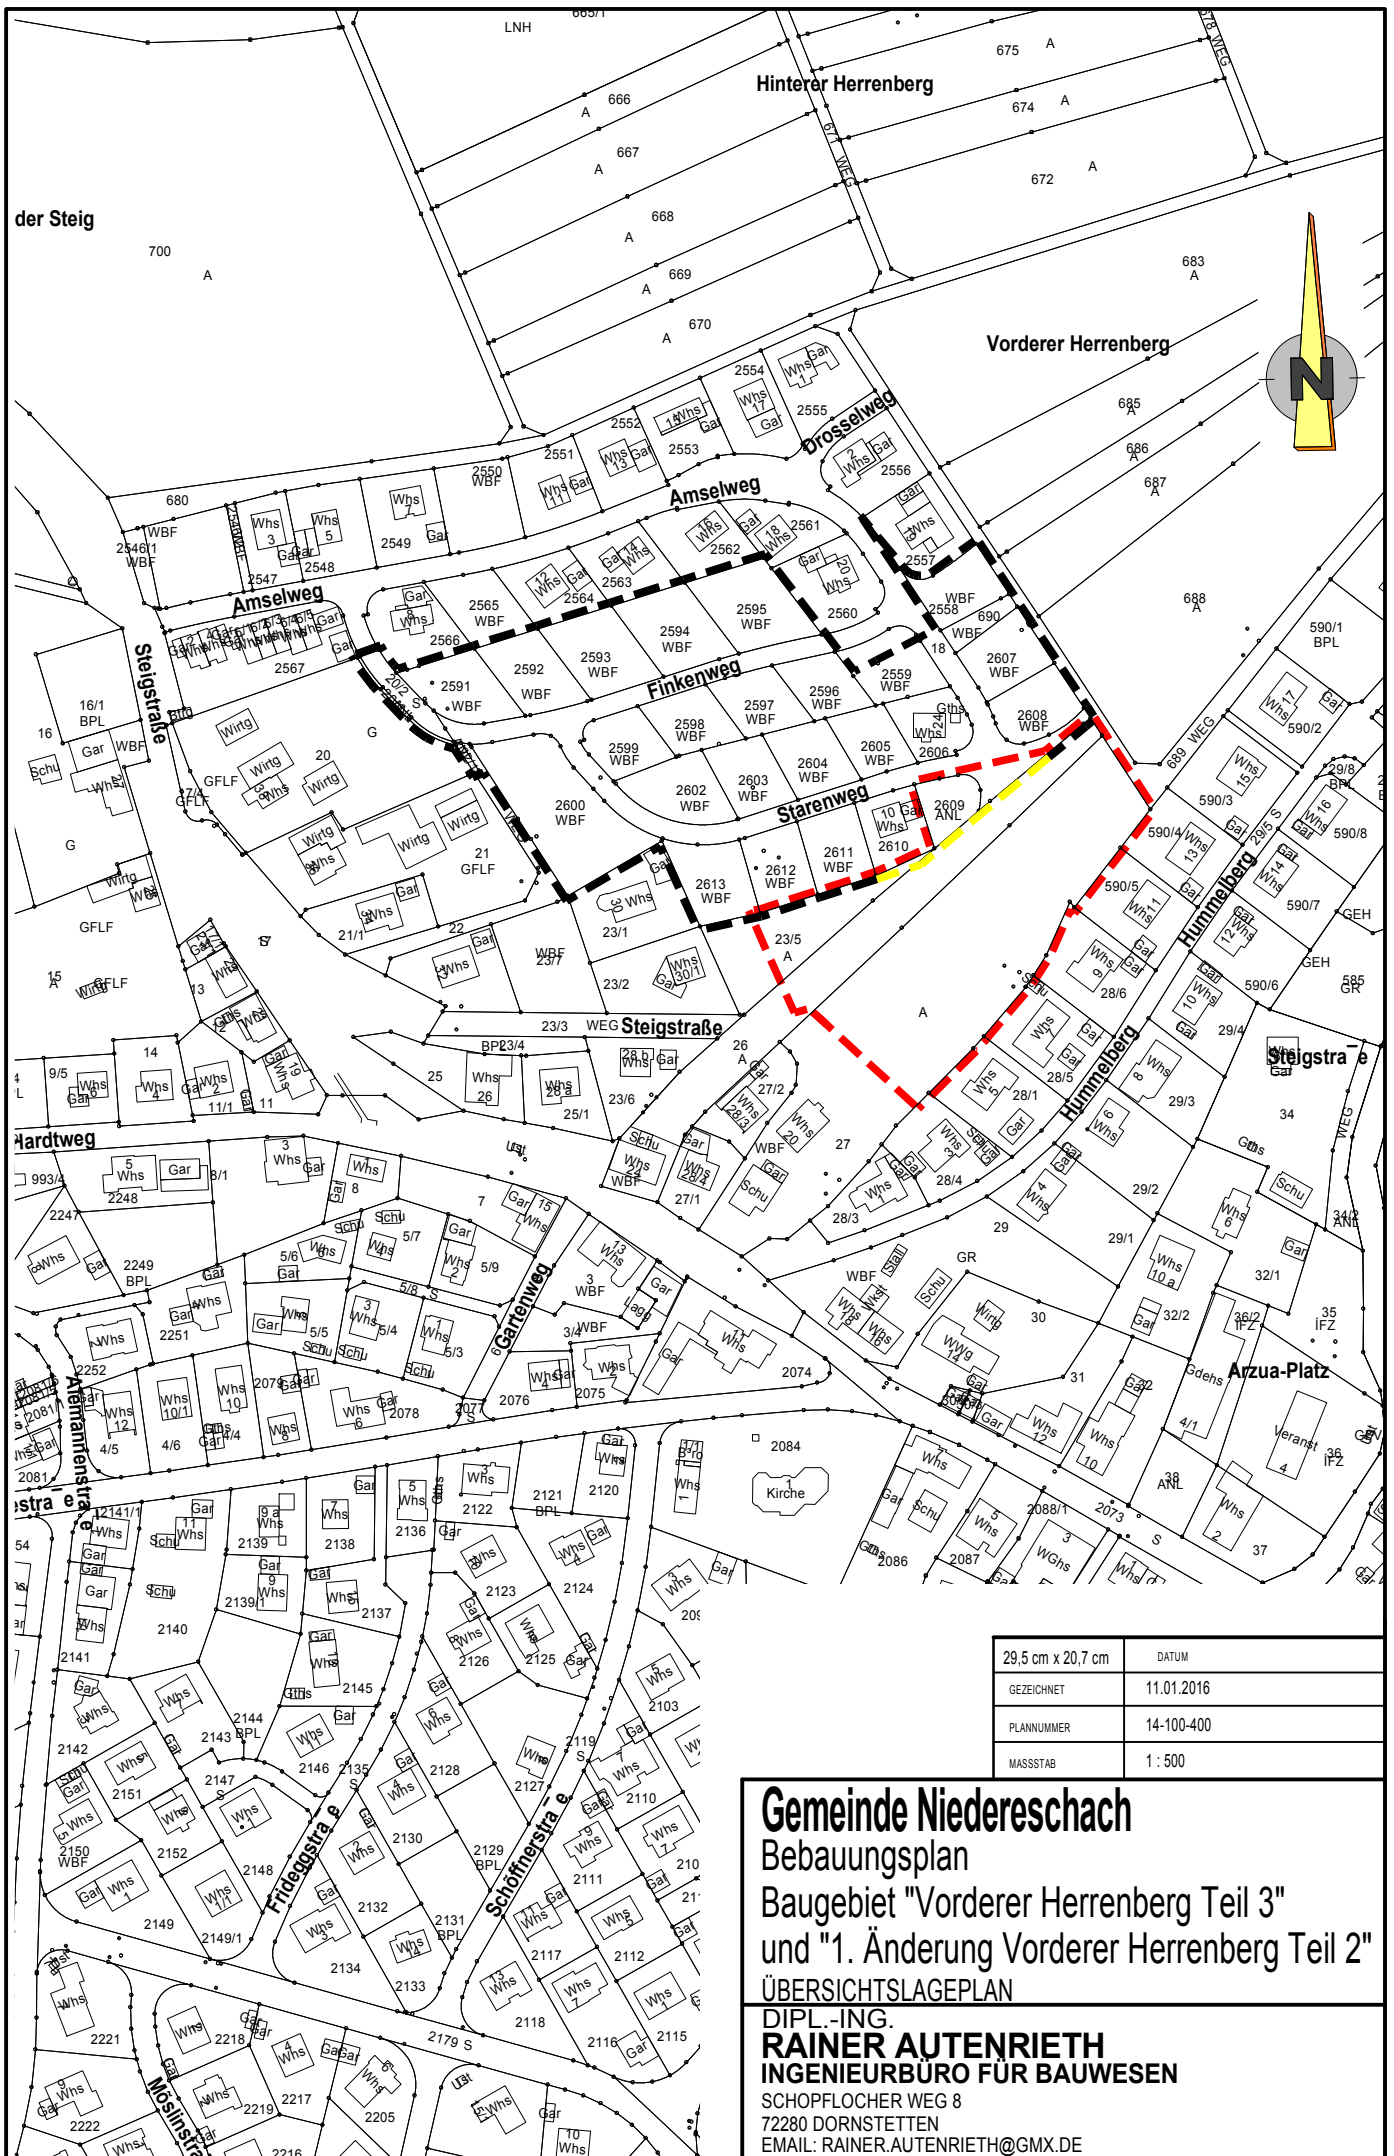

29,5 cm x 20,7 cm	DATUM
GEZEICHNET	11.01.2016
PLANNUMMER	14-100-400
MASSSTAB	1 : 500

Gemeinde Niedereschach Bebauungsplan Baugebiet "Vorderer Herrenberg Teil 3" und "1. Änderung Vorderer Herrenberg Teil 2" ÜBERSICHTSLAGEPLAN

DIPL.-ING.
RAINER AUTENRIETH
INGENIEURBÜRO FÜR BAUWESEN
SCHOPFLOCHER WEG 8
72280 DORNSTETTEN
EMAIL: RAINER.AUTENRIETH@GMX.DE