


Landkreis: Schwarzwald-Baar

Gemeinde: Nidereschach

Gemarkung: Fischbach

Lageplan - zeichnerischer Teil


zum Bauantrag (§4 LBOVVO)

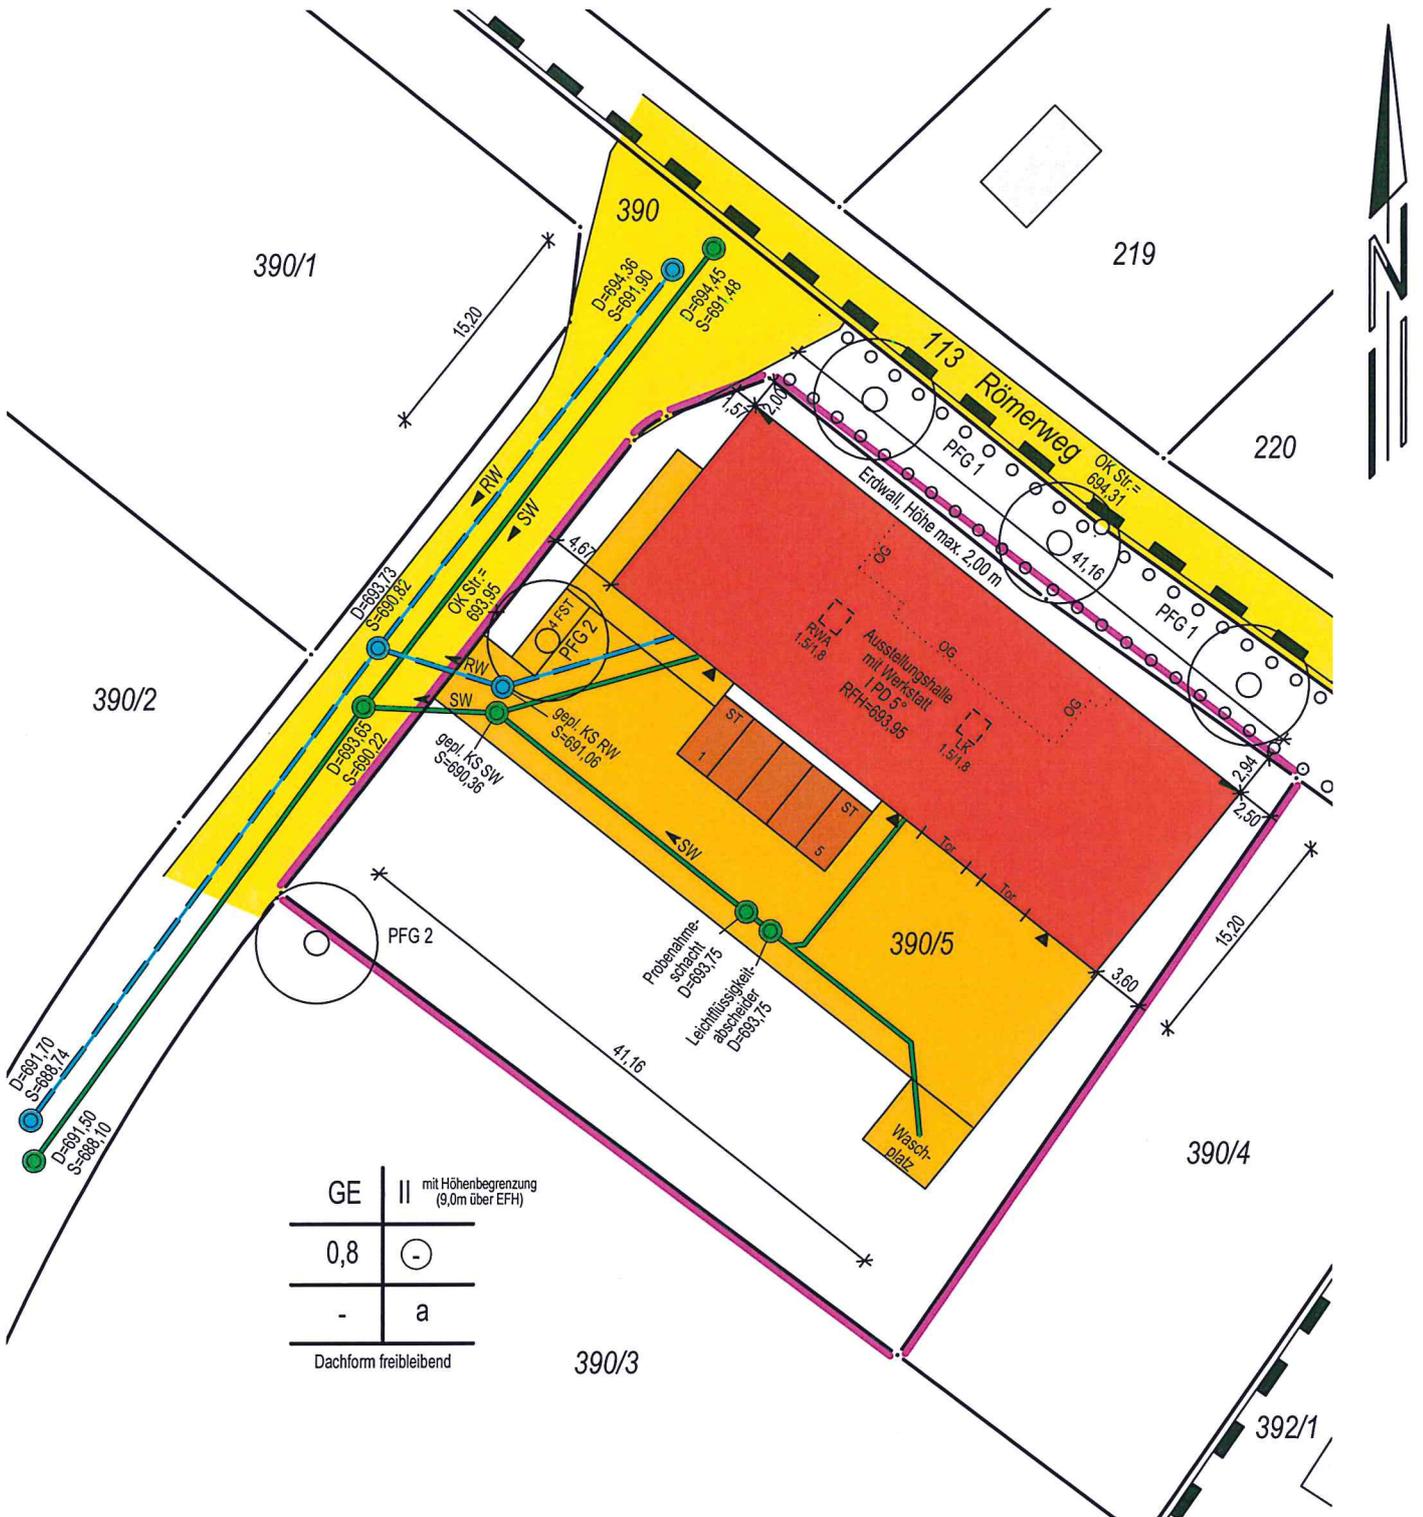

| | | |
|-----|----|--|
| GE | II | mit Höhenbegrenzung (9,0m über EFH) |
| 0,8 | ⊖ | |
| - | a | |

Dachform freibleibend

217566

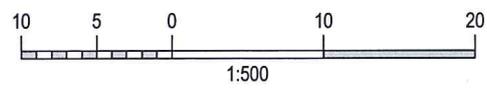

Villingen-Schwenningen, den 31.01.2018

mandolla + gilbert
vermessung

78052 Villingen-Schwenningen
Fon +49 7721 73007 • www.mgverm.de



Auszug aus dem Liegenschaftskataster und Einzeichnungen nach §4 (3) und (4) LBOVVO.

Maßänderungen sind dem Planfertiger mitzuteilen. Weitere, über die lt. §4 (10) LBOVVO darzustellende Versorgungsleitungen auf dem Baugrundstück sind bei den zuständigen Stellen zu erfragen.