



# Lageplan

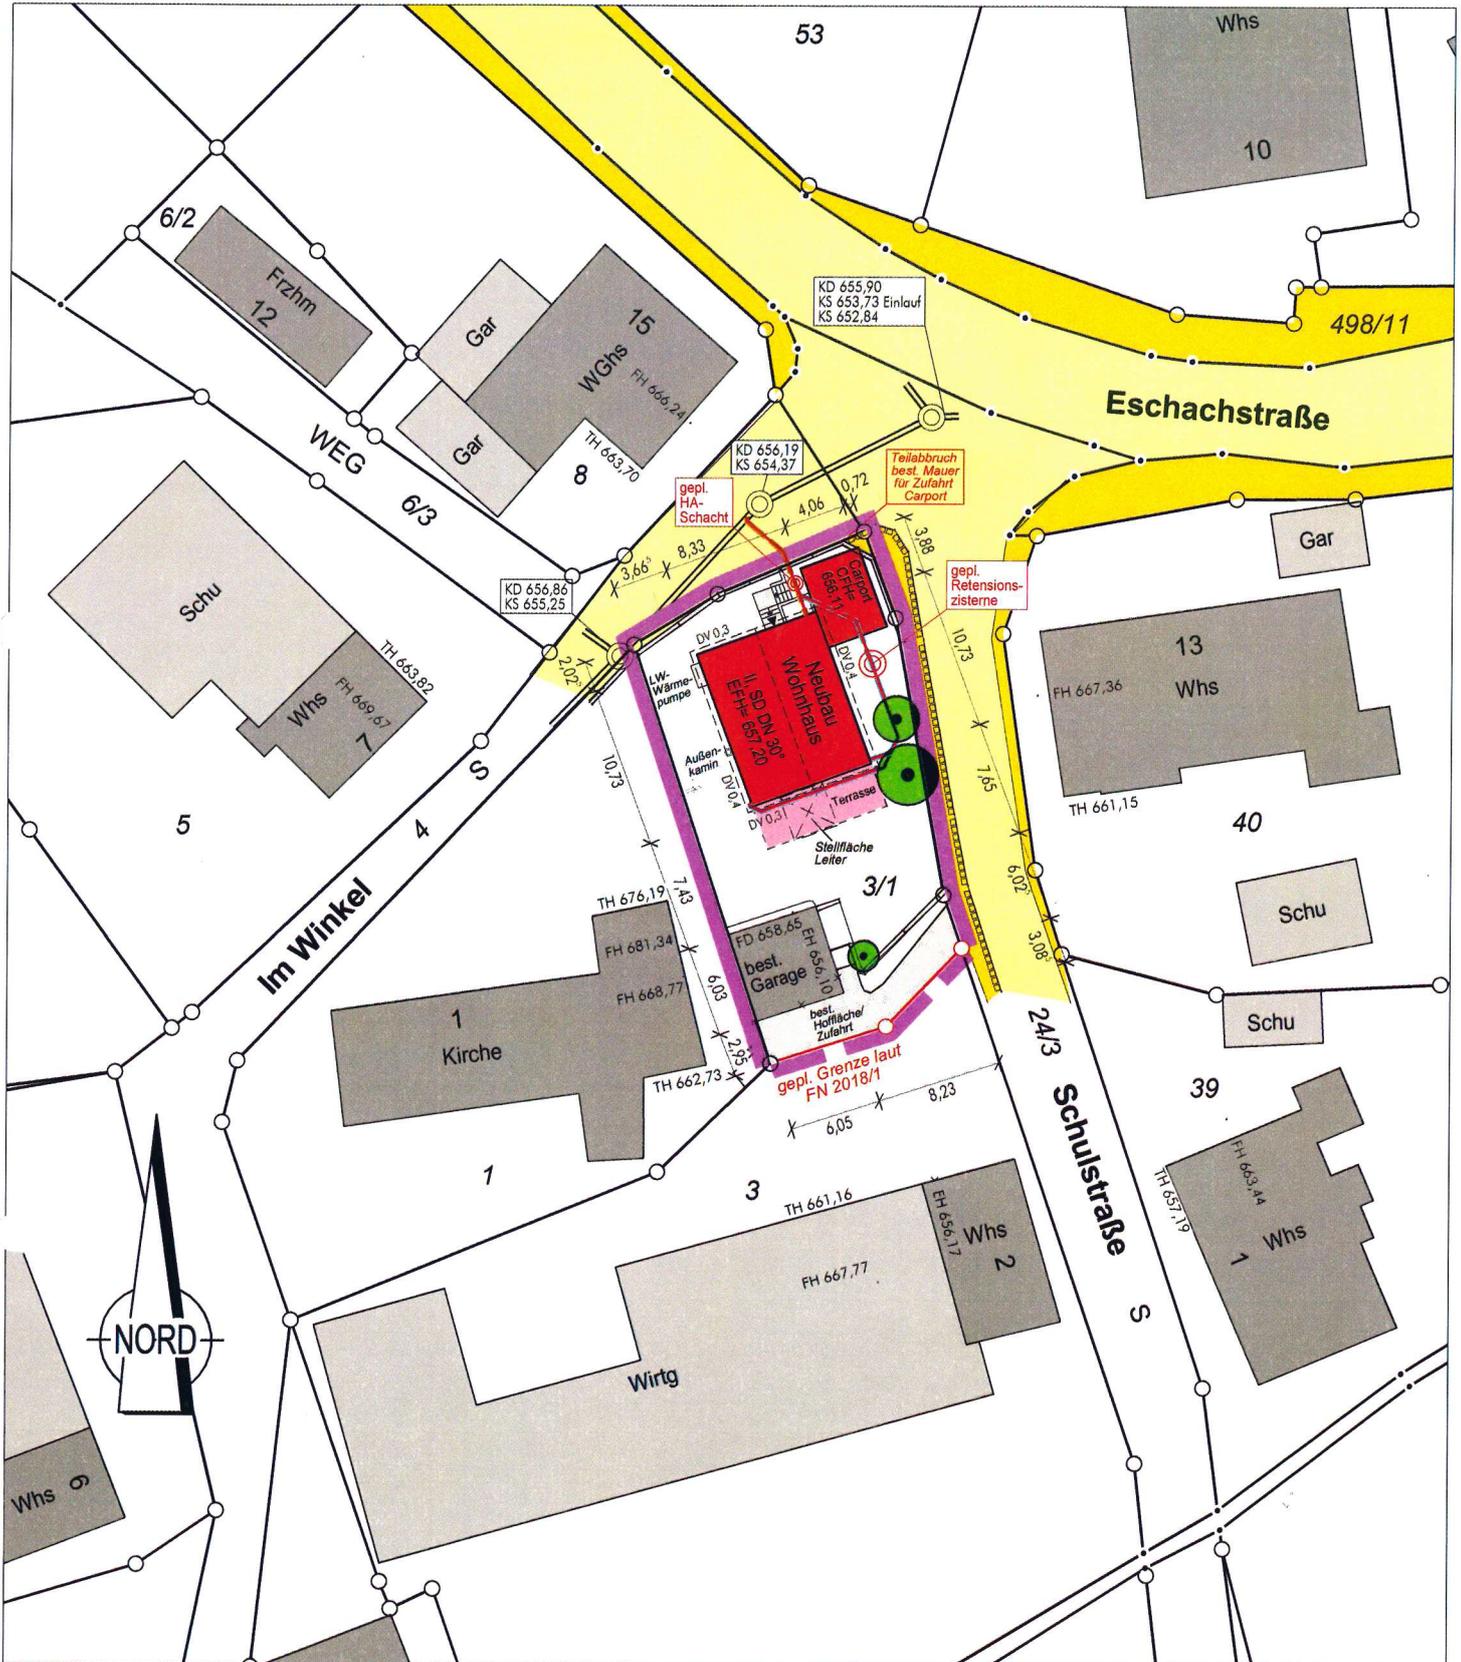

Auszug aus dem Liegenschaftskataster  
 Gefertigt und nach §4 LBOVVO  
 ausgearbeitet: Rottweil, 27.02.2018

*Klaus Obergfell*  
**Dipl.-Ing. Klaus Obergfell**  
 Öffentlich bestellter Vermessungsingenieur  
 Schramberger Str.87  
**78628 Rottweil**  
 Tel.: 0741 / 17455-0 Fax.: 0741 / 17455-20

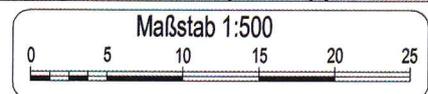

Auftragsnr.: 2017543

Alle Maßänderungen sind dem  
 Lageplanfertiger schriftl. mitzuteilen

Hinsichtlich etwa vorhandener unterirdischer  
 Leitungen wird keine Gewähr übernommen.