

AUSZUG AUS DEM LIEGENSCHAFTSKATASTER

- Liegenschaftskarte -

Maßstab 1 : 500

Vermessungsverwaltung Baden - Württemberg

Landratsamt Schwarzwald-Baar-Kreis

640  
4  
3462820


Gemeinde : Nidereschach

Gemarkung : Kappel

Datum : 09.02.2005

Kreis : Schwarzwald-Baar-Kreis

Flur : Flst.11/4

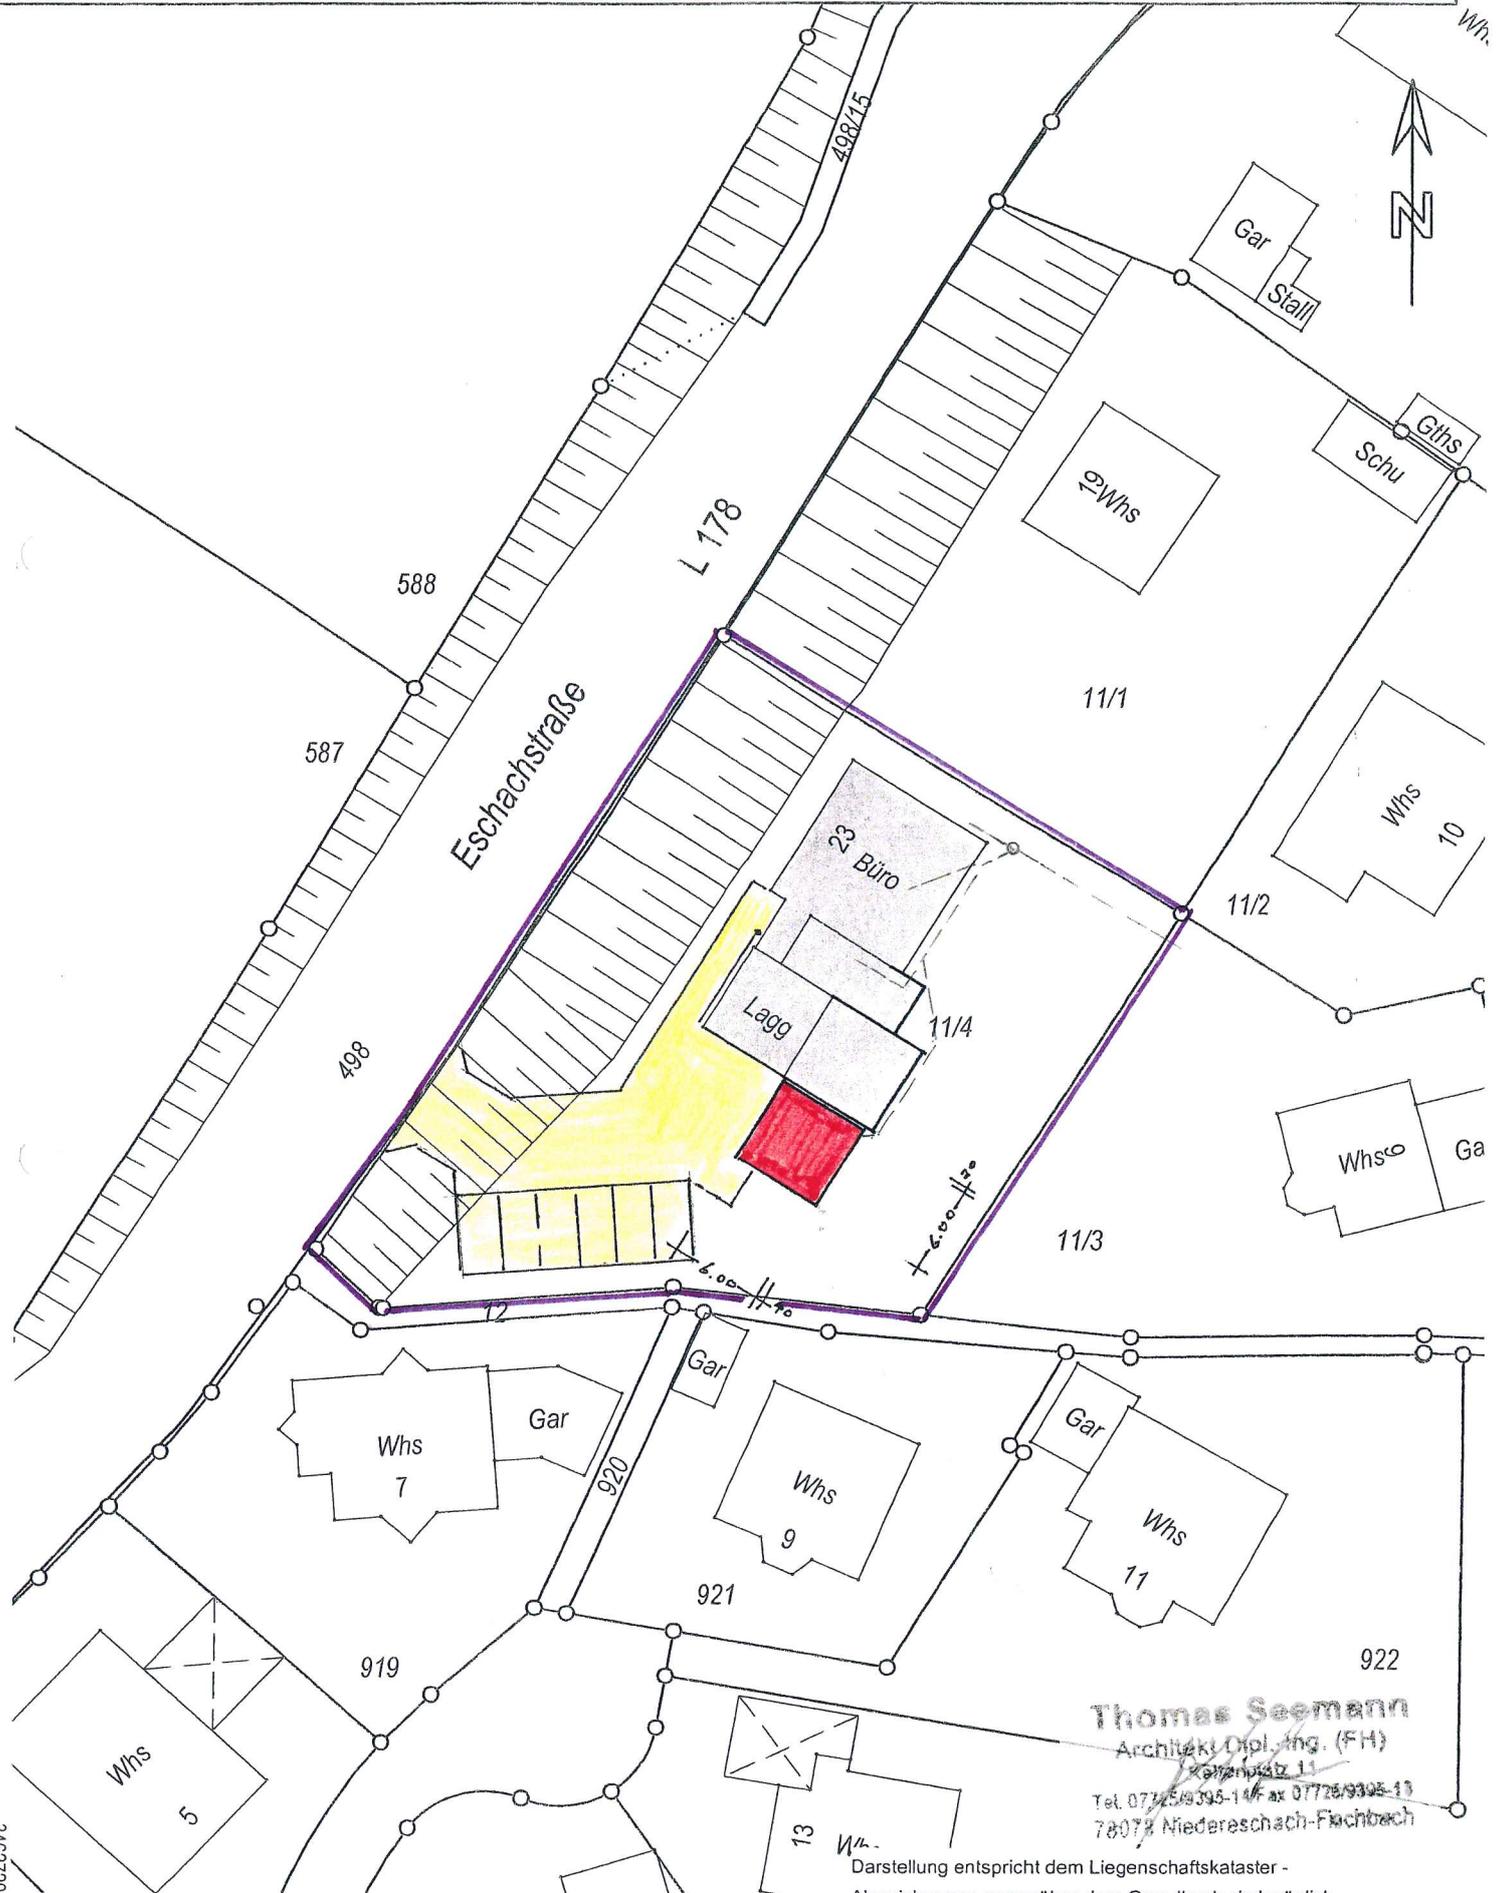

**Thomas Seemann**  
 Architekt Dipl.-Ing. (FH)  
 Kappelstadt 11  
 Tel. 07725/9395-14 Fax 07725/9395-13  
 78078 Nidereschach-Fischbach

Darstellung entspricht dem Liegenschaftskataster -  
 Abweichungen gegenüber dem Grundbuch sind möglich

3462720  
 5330500