


# Auszug aus dem Liegenschaftskataster

Gemeinde: Niedereschach

Gemarkung: Fischbach

Maßstab: 1:500

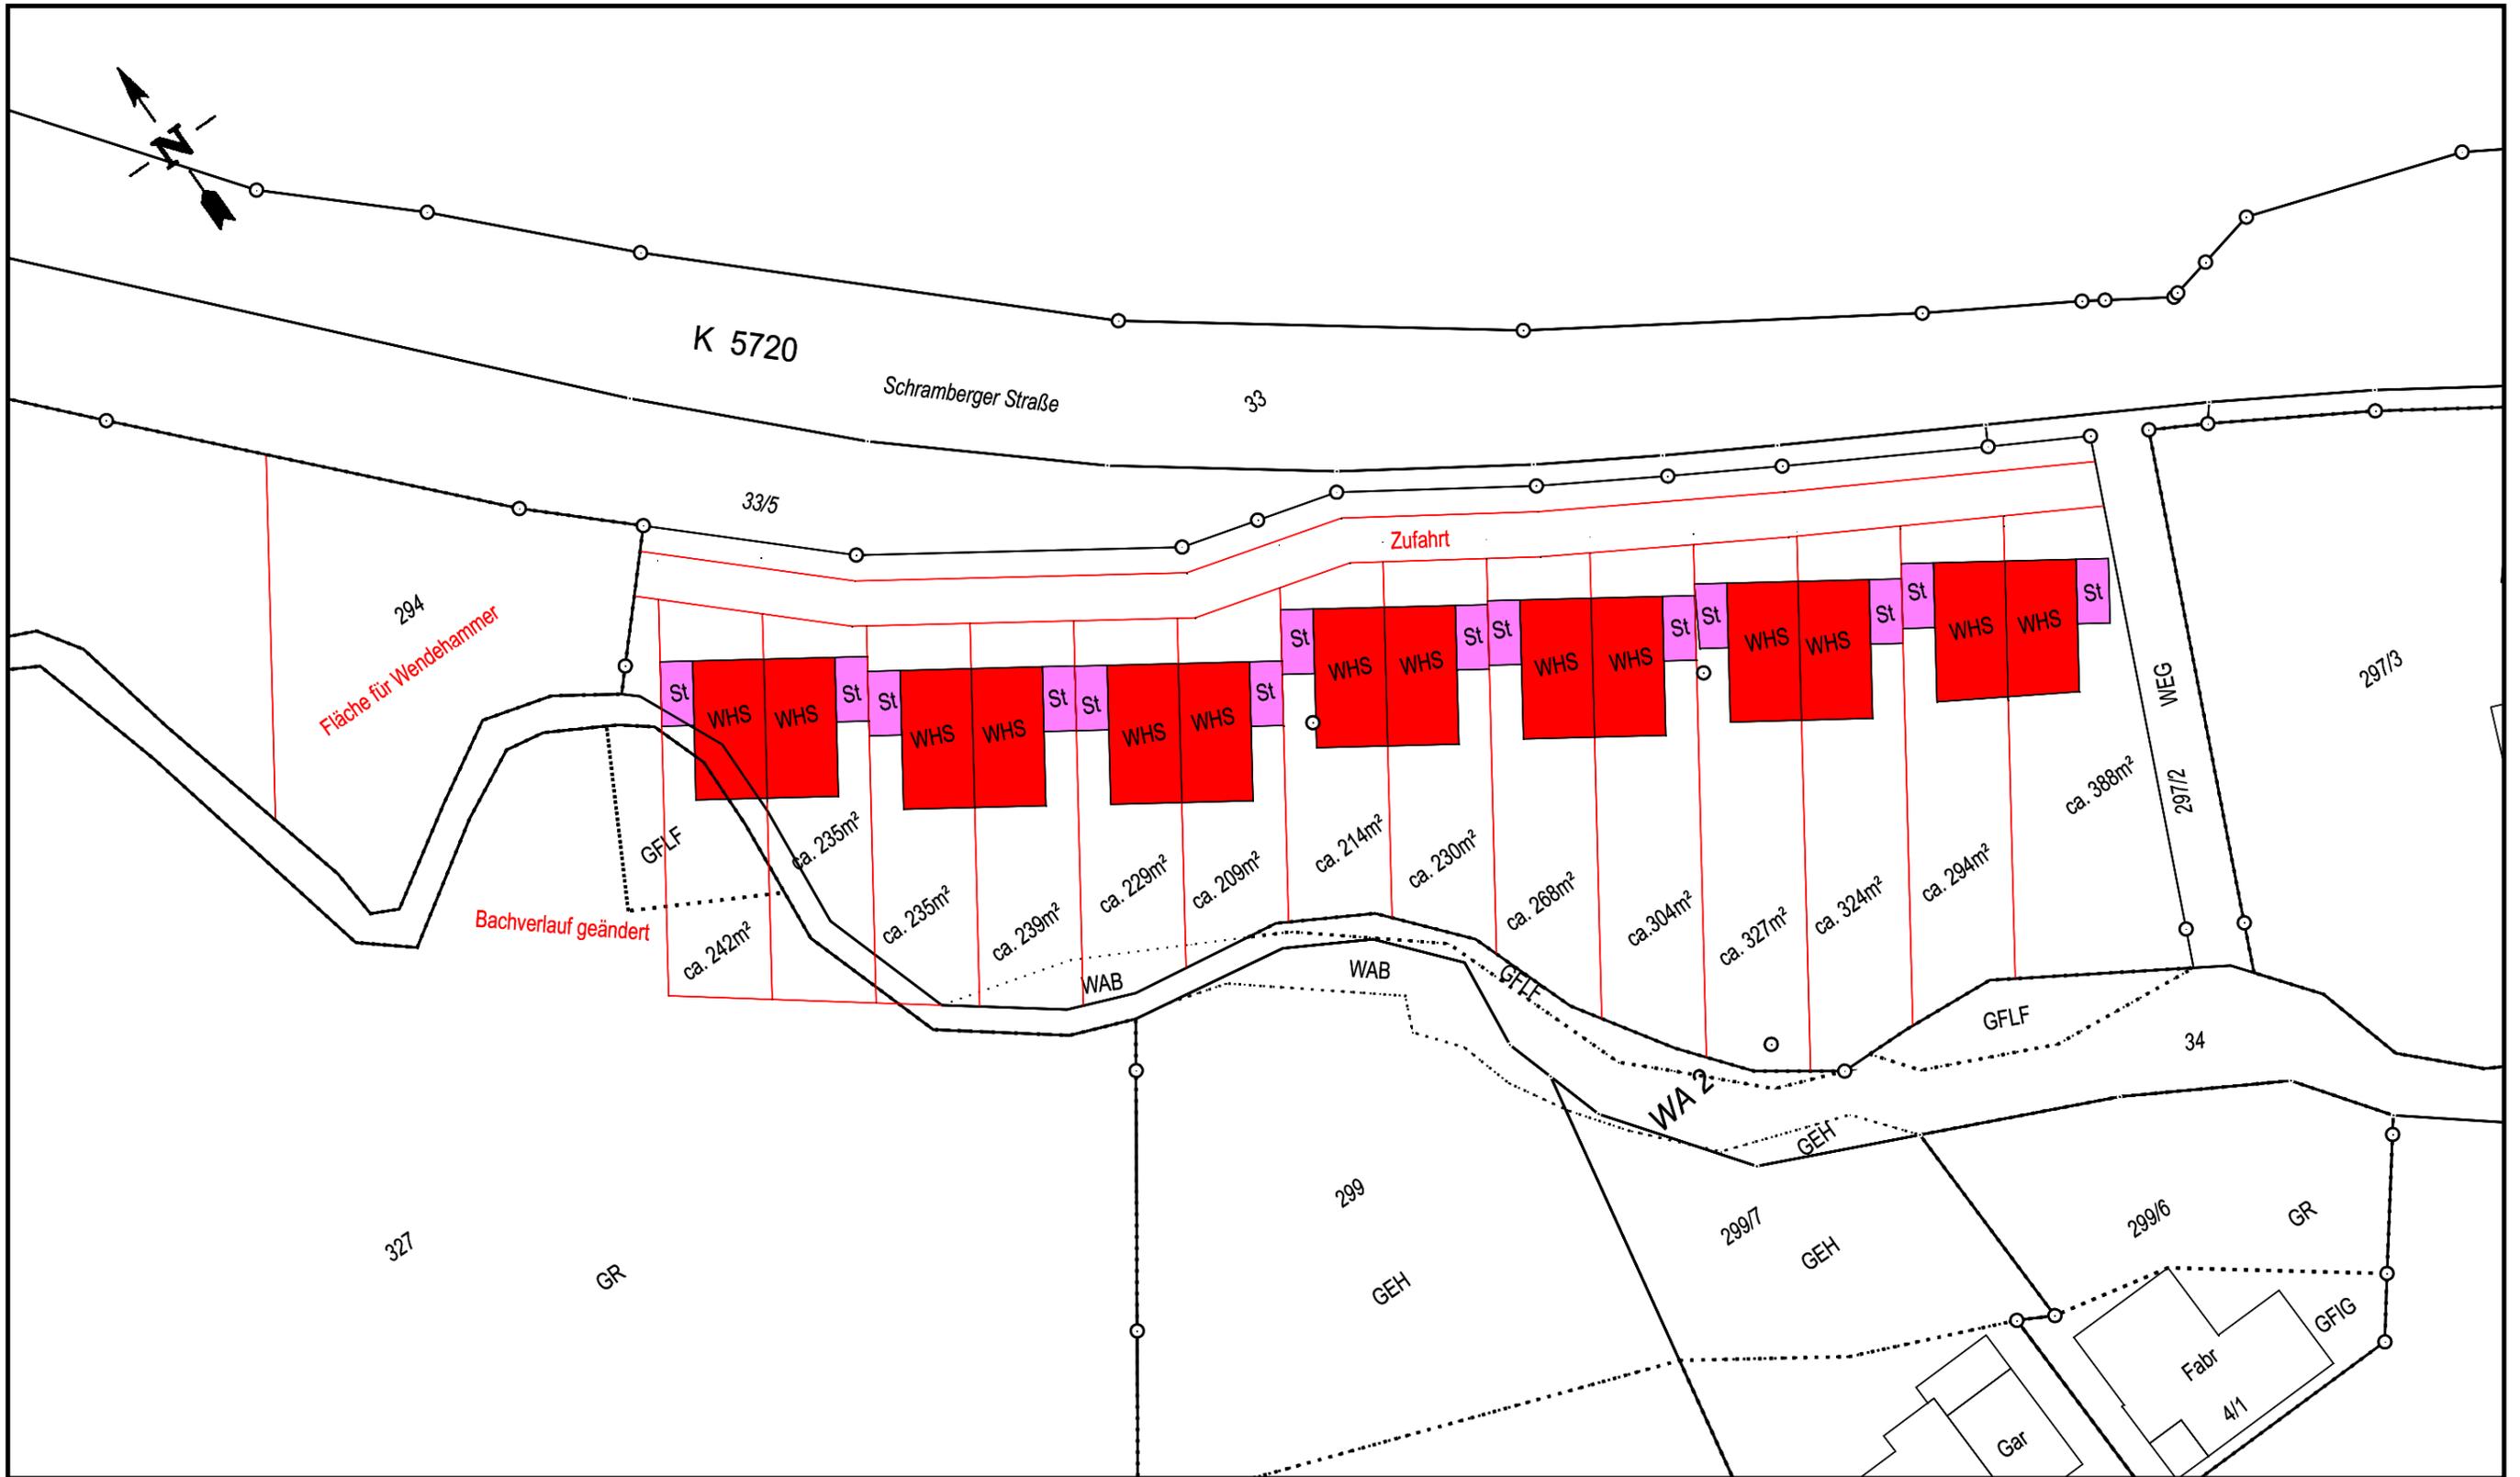

**GÜNTHER & SCHMIDT**

Ingenieurbüro für Vermessung

Kandelblickstraße 6

79108 Freiburg - Hochdorf

Freiburg, den 08.04.2019

Der Auszug stimmt mit dem Liegenschaftskataster überein.  
Abweichungen gegenüber dem Grundbuch sind möglich!