


LAGEPLAN - ZEICHNERISCHER TEIL M 1:500

3/36

zum Bauvorhaben:

Errichtung eines Balkonanbaues an der NW-Fassade

auf Flurstück Nr. 578, Rottweilerstraße 23, Gemeinde Niedereschach

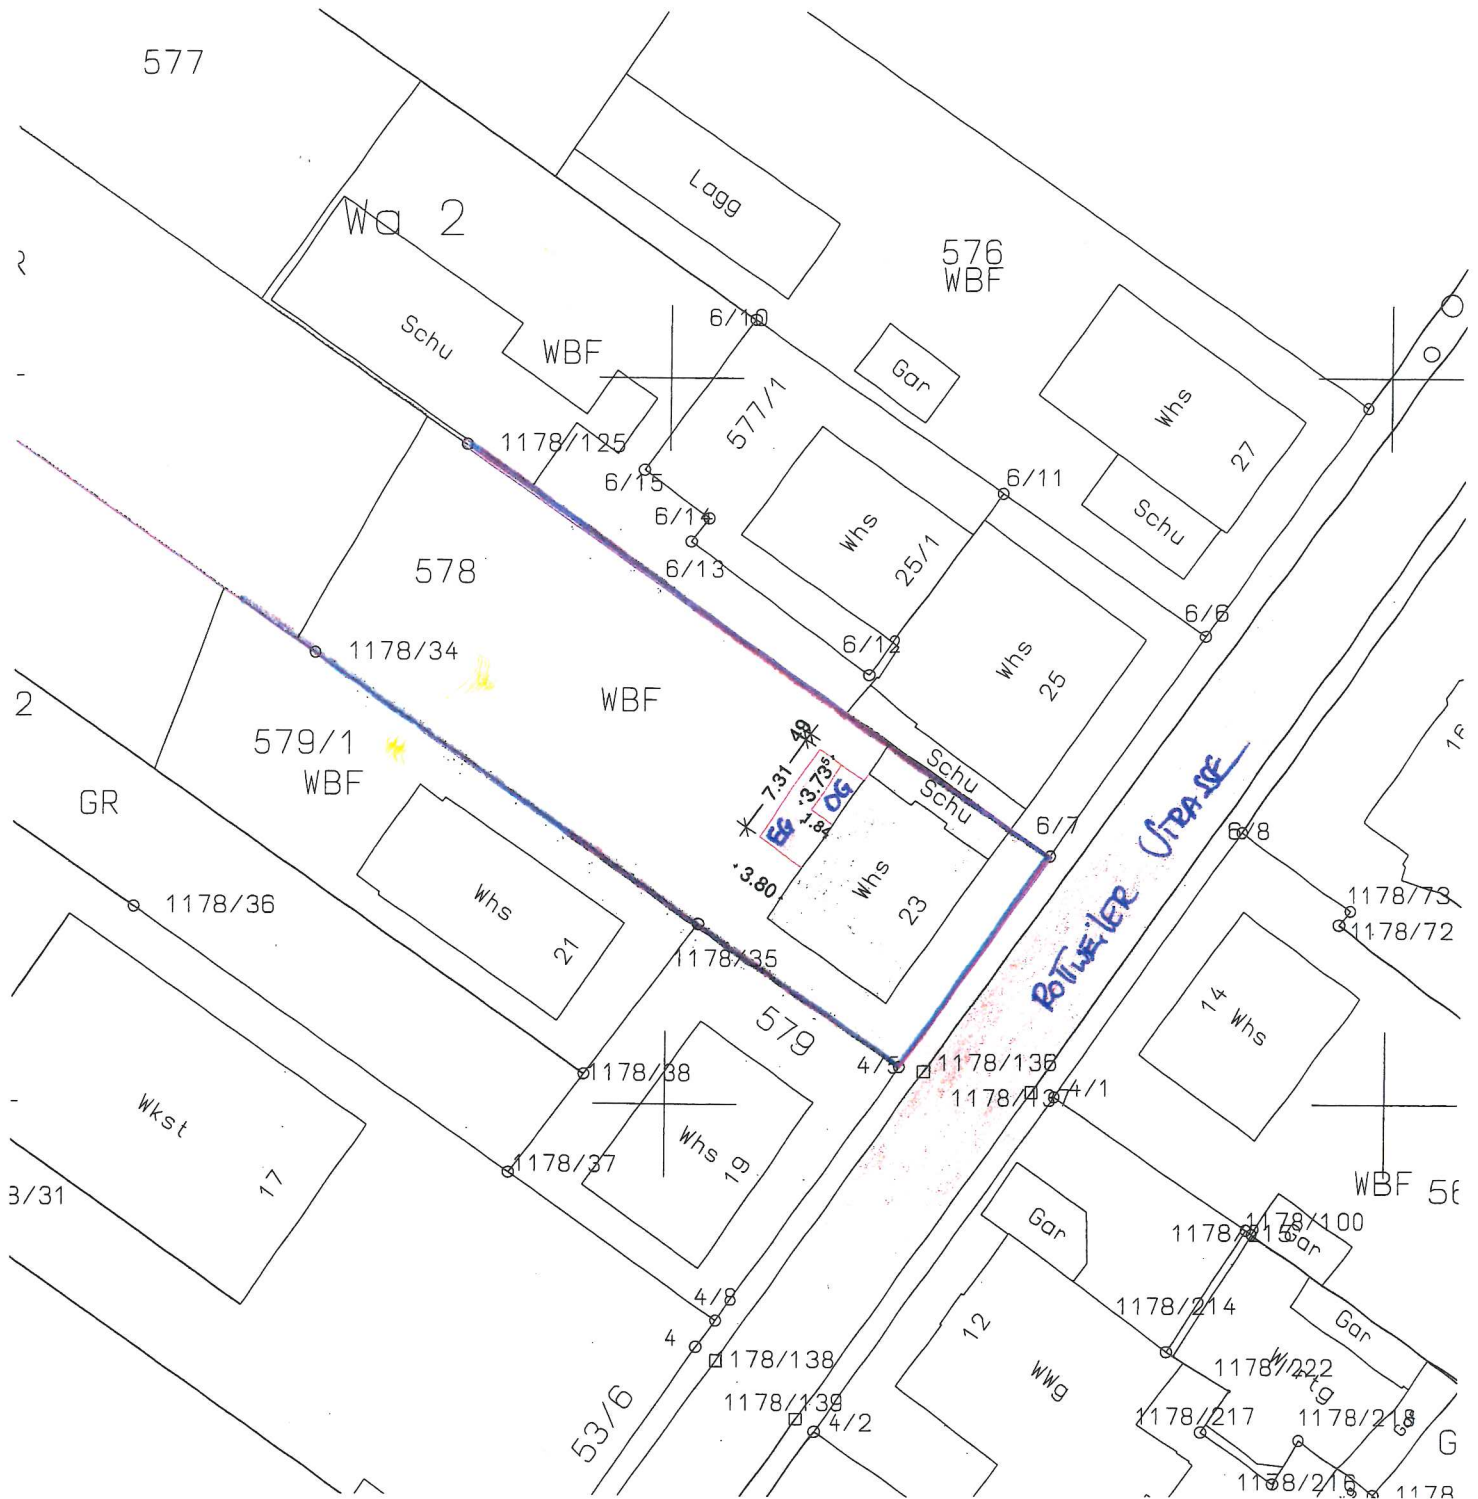

Niedereschach, den 8. 4. 2020

Der Bauherr:

Der Architekt: