


5.328.864,97

Flurstück: 29 + 32
Flur: 6032
Gemarkung: Kappel

Gemeinde: Nidereschach
Kreis: Schwarzwald-Baar-Kreis
Regierungsbezirk: Freiburg

463.121,76

Maßstab 1:500
Maßeinheit m

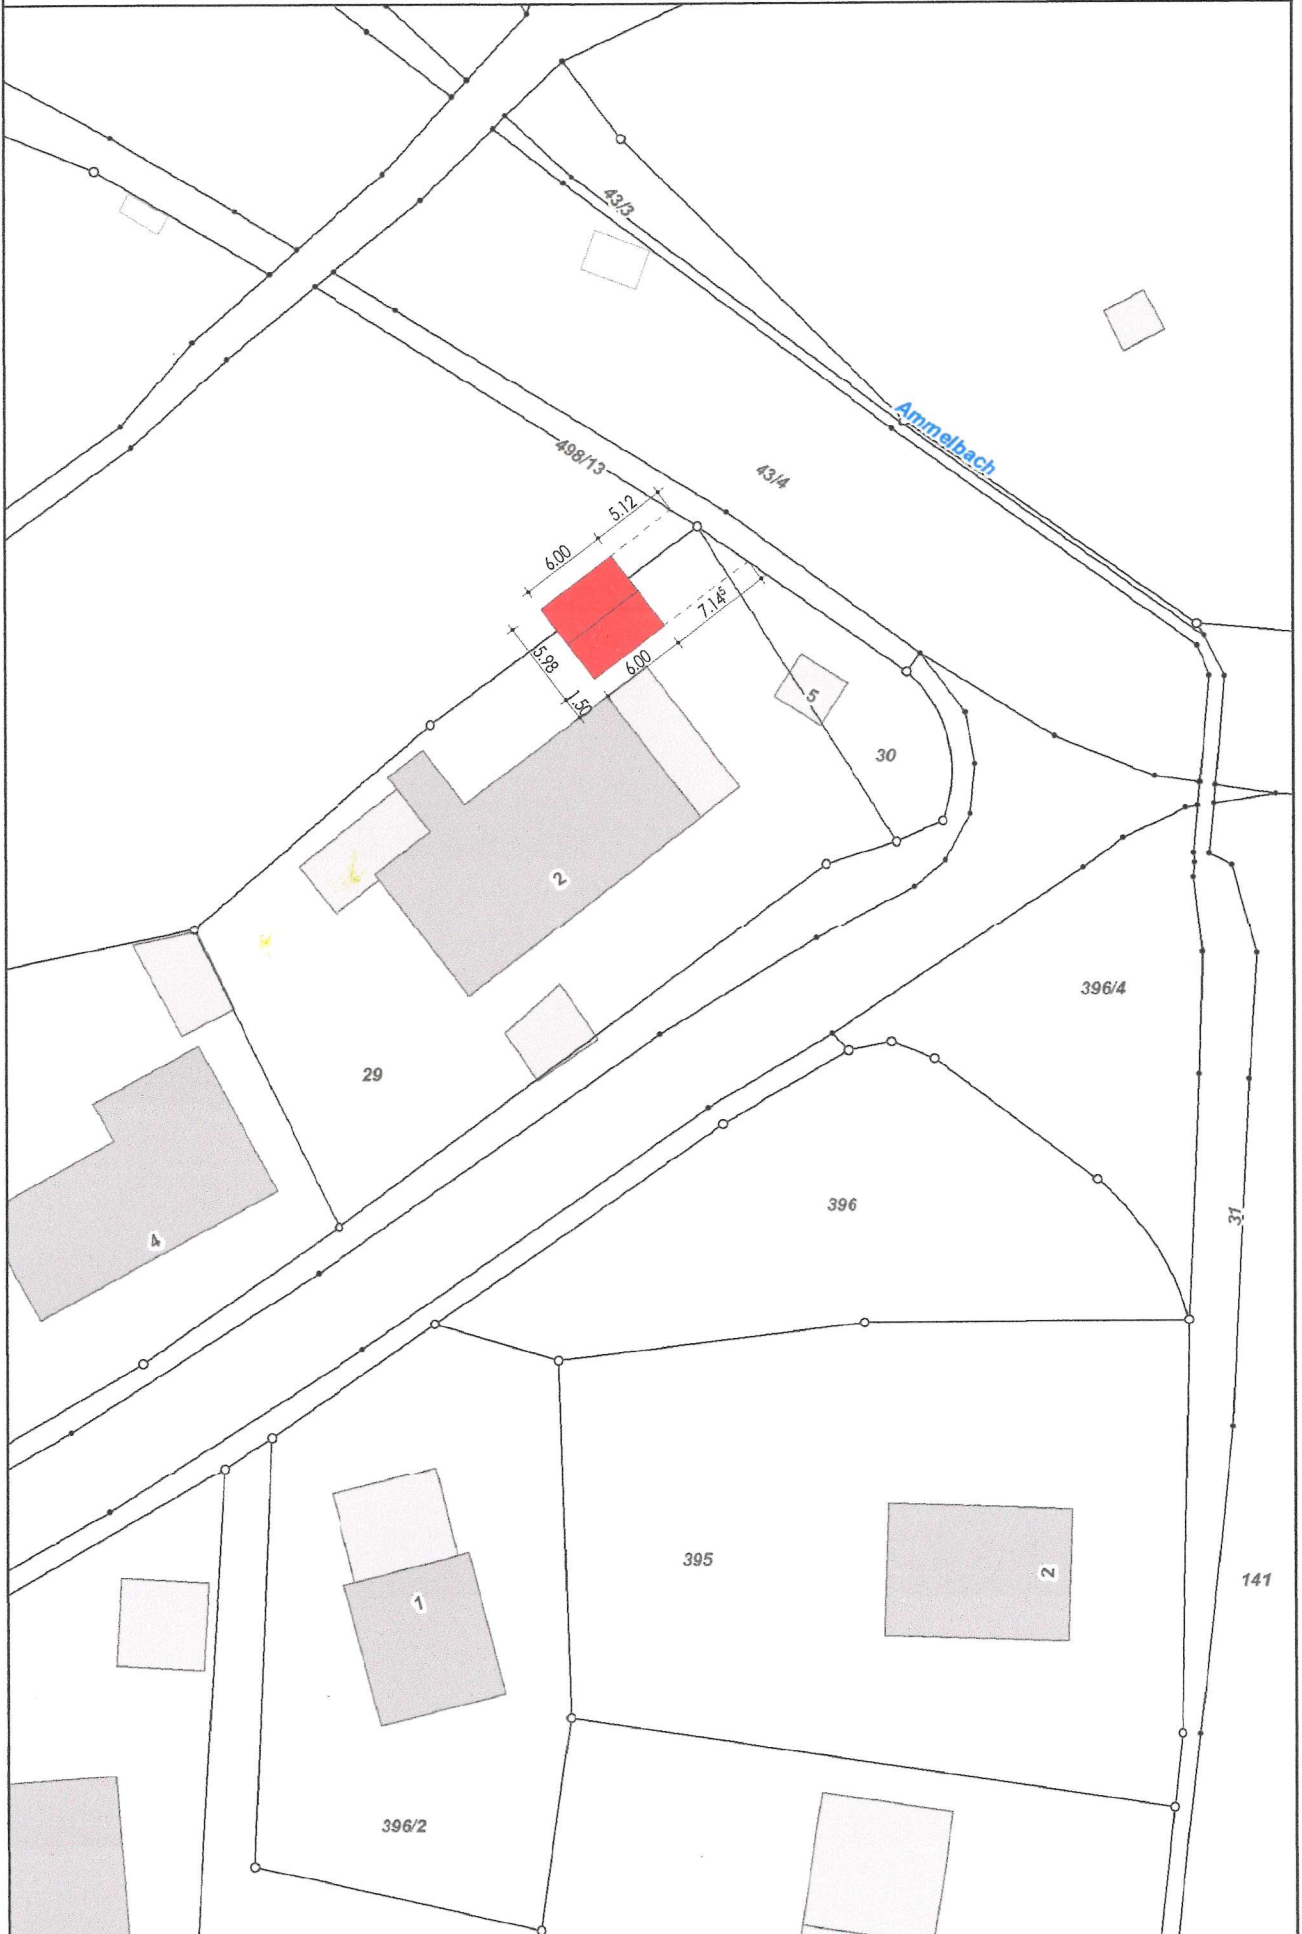

Bemerkung:

463.209,29