


Landkreis: Schwarzwald-Baar  
 Gemeinde: Niedereschach  
 Gemarkung: Niedereschach

Lageplan - zeichnerischer Teil  
 zum Bauantrag (§4 LBOVVO)

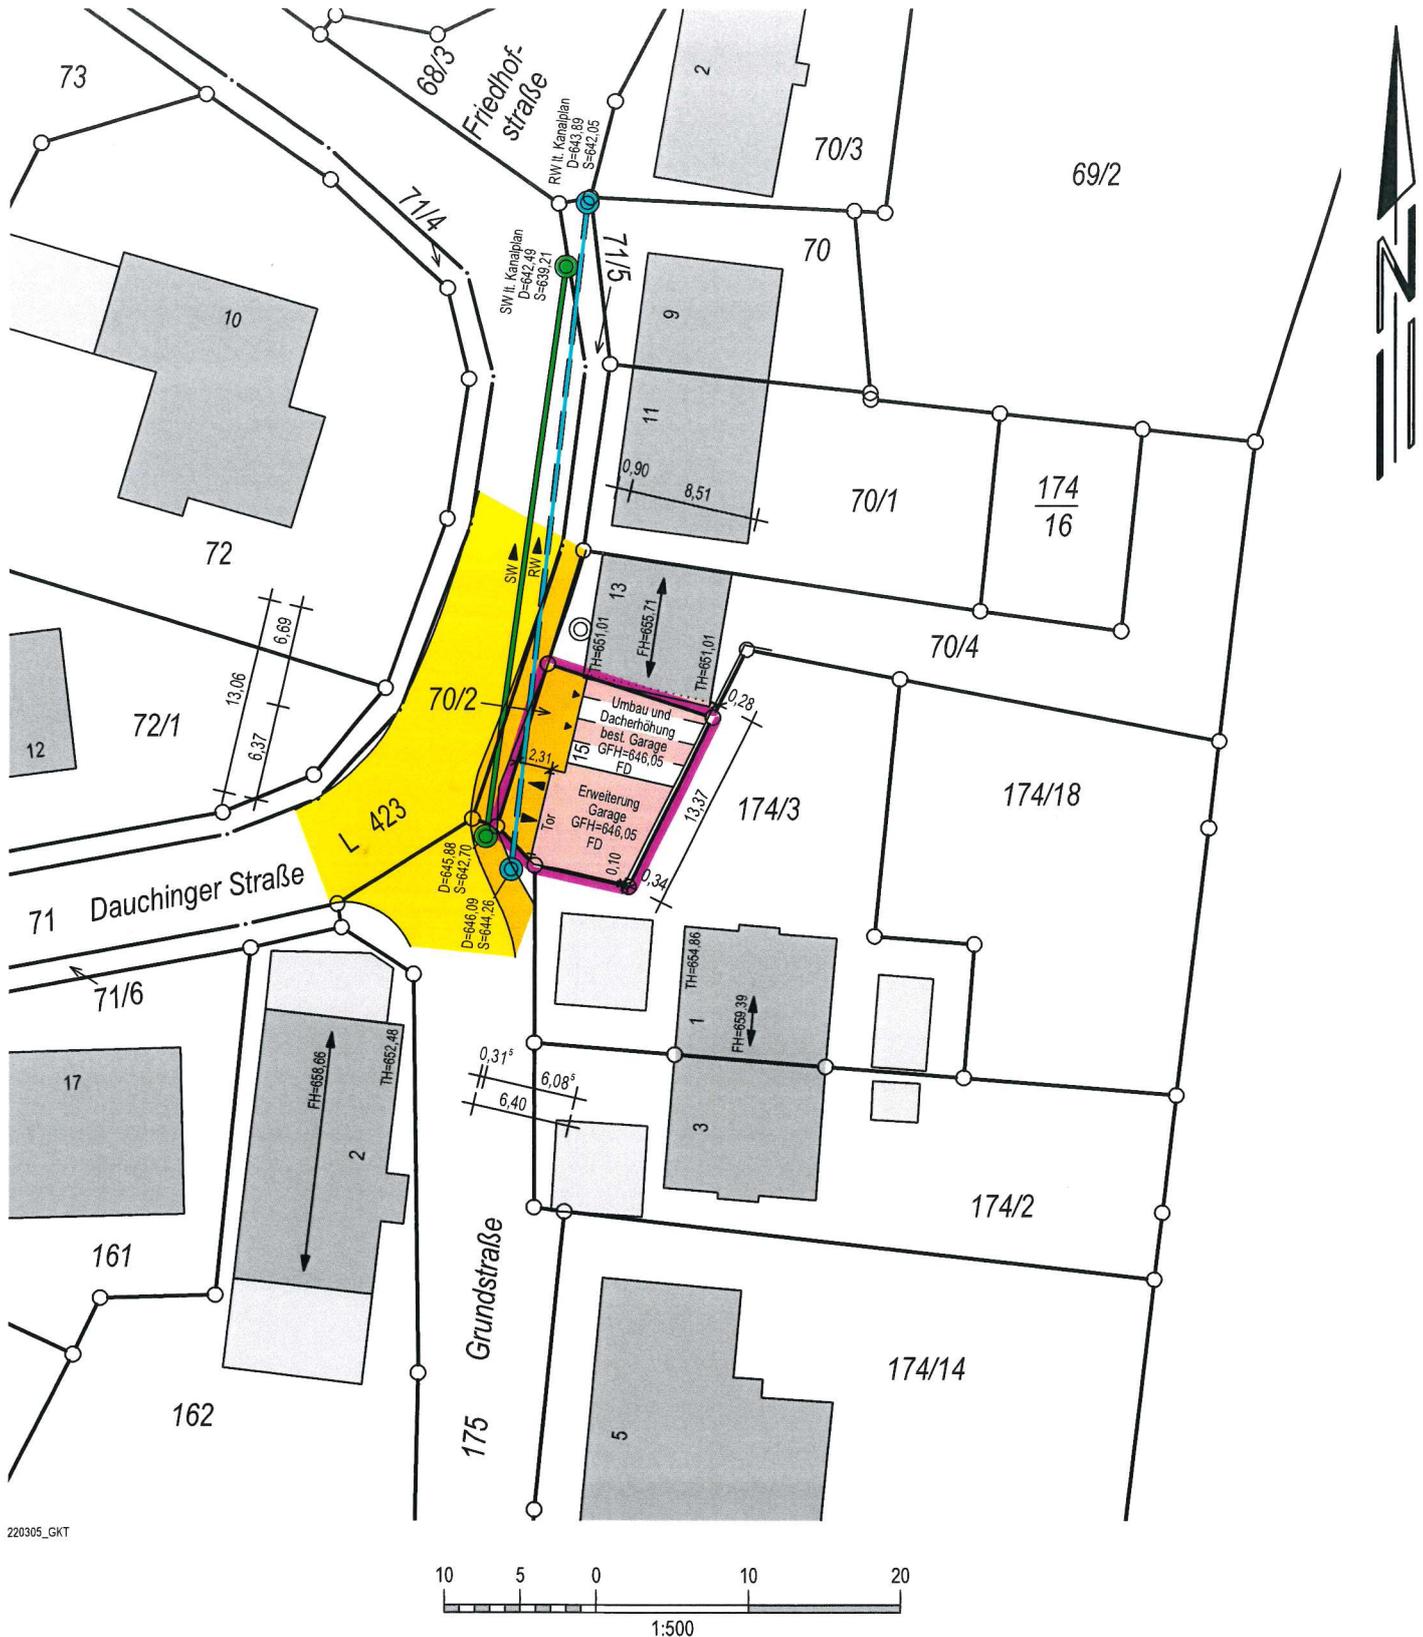

220305\_GKT

Villingen-Schwenningen, den 30.09.2020

mandolla + gilbert  
 VERMESSUNGSINGENIEUR

78052 Villingen-Schwenningen  
 Fon +49 7721 73007 • www.mgverm.de



Auszug aus dem Liegenschaftskataster und Einzeichnungen nach §4 (3) und (4) LBOVVO.

Maßänderungen sind dem Planfertiger mitzuteilen. Weitere, über die lt. §4 (10) LBOVVO darzustellende Versorgungsleitungen auf dem Baugrundstück sind bei den zuständigen Stellen zu erfragen.