
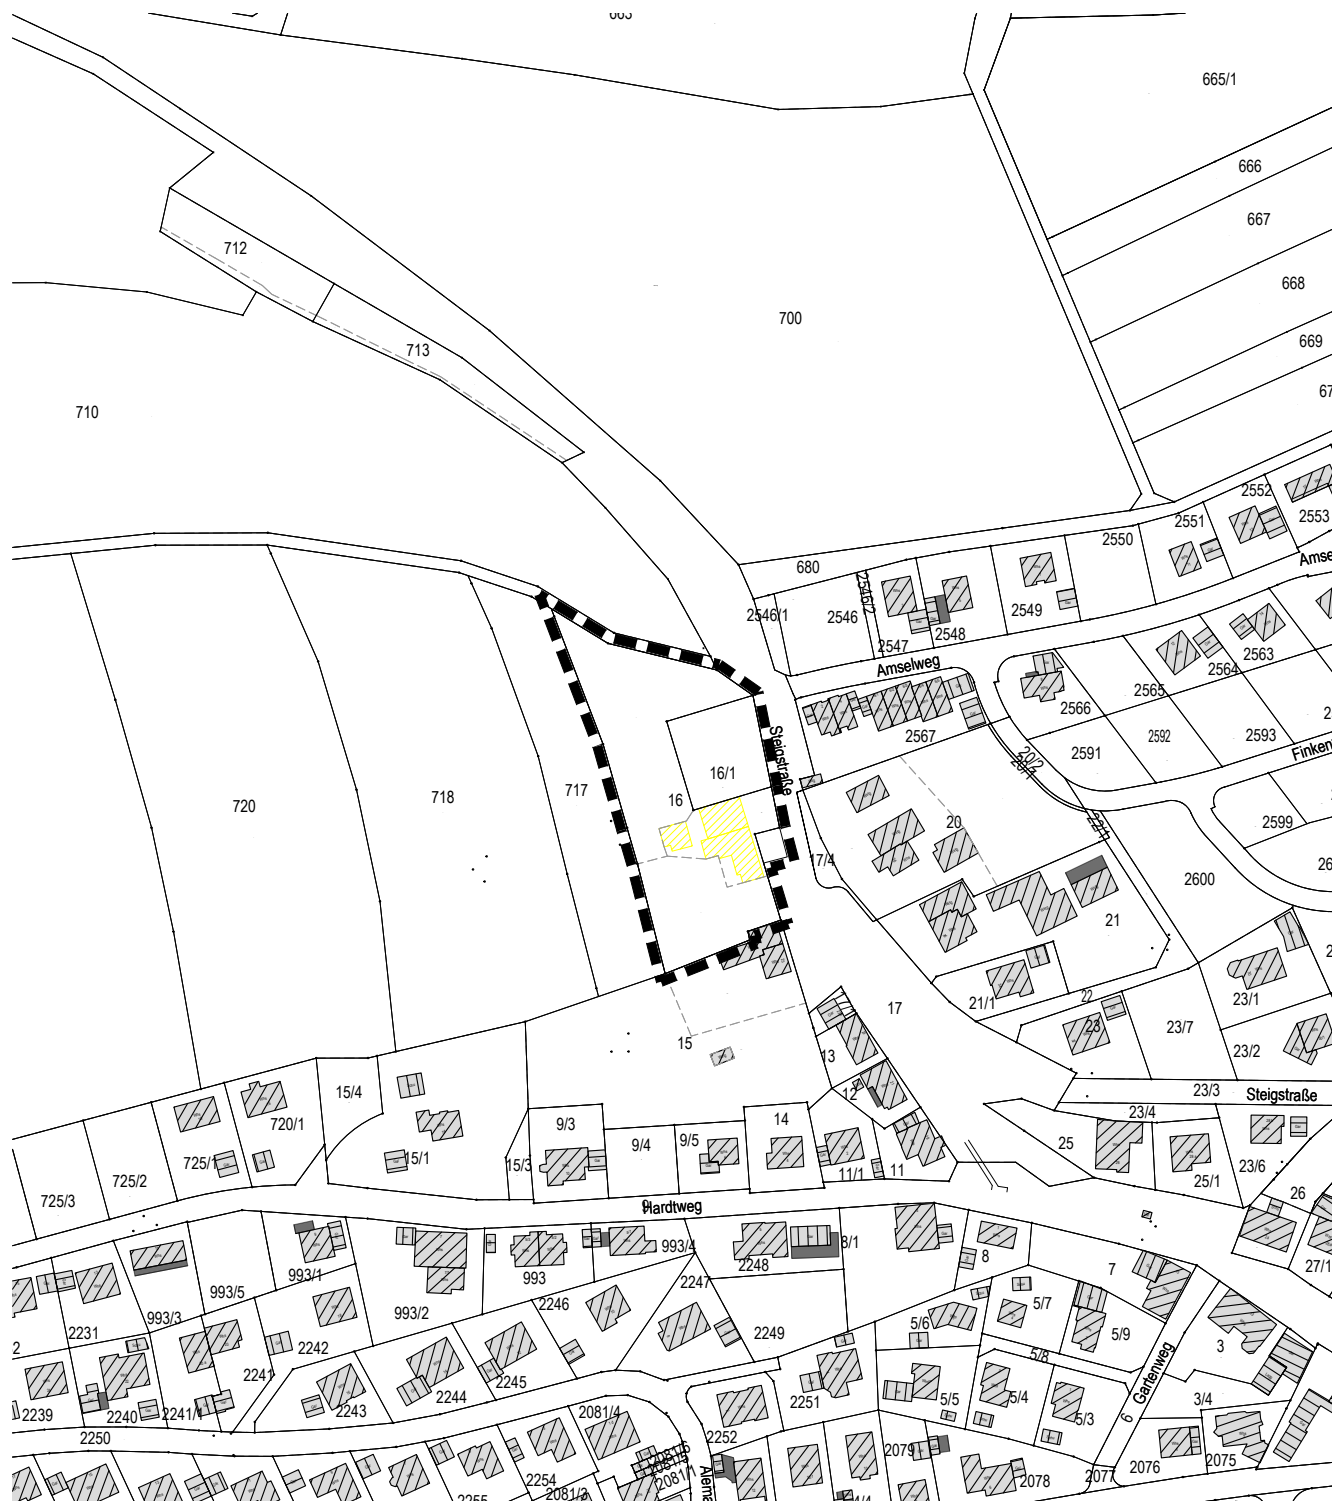


in Nideresach
Schwarzwald-Baar-Kreis
ABGRENZUNGSPLAN

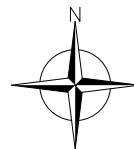

Maßstab: 1 : 2.500

Projektnummer:	12896
Plannummer:	12896/abgr 1.1

Gez./Geö.	Datum	Änderungsvermerk	Grundlage: ALK
SH/Gf	27.11.20	Abgrenzungsplan	

BÜROGFRÖRER
UMWELT • VERKEHR • STADTPLANUNG

Büro Empfingen
Hohenzollernweg 1
72186 Empfingen
Tel.: 07485/9769-0
info@buero-gfroerer.de

Büro Dornstetten
Schießgrabenstraße 4
72280 Dornstetten
Tel.: 07443/24056-0
info@buero-gfroerer.de

Büro Owingen
Gottlieb-Daimler-Str. 2
88696 Owingen
Tel.: 07551/83498-0
info@buero-gfroerer.de